


PIANTA PRIMO PIANO - scala 1:150

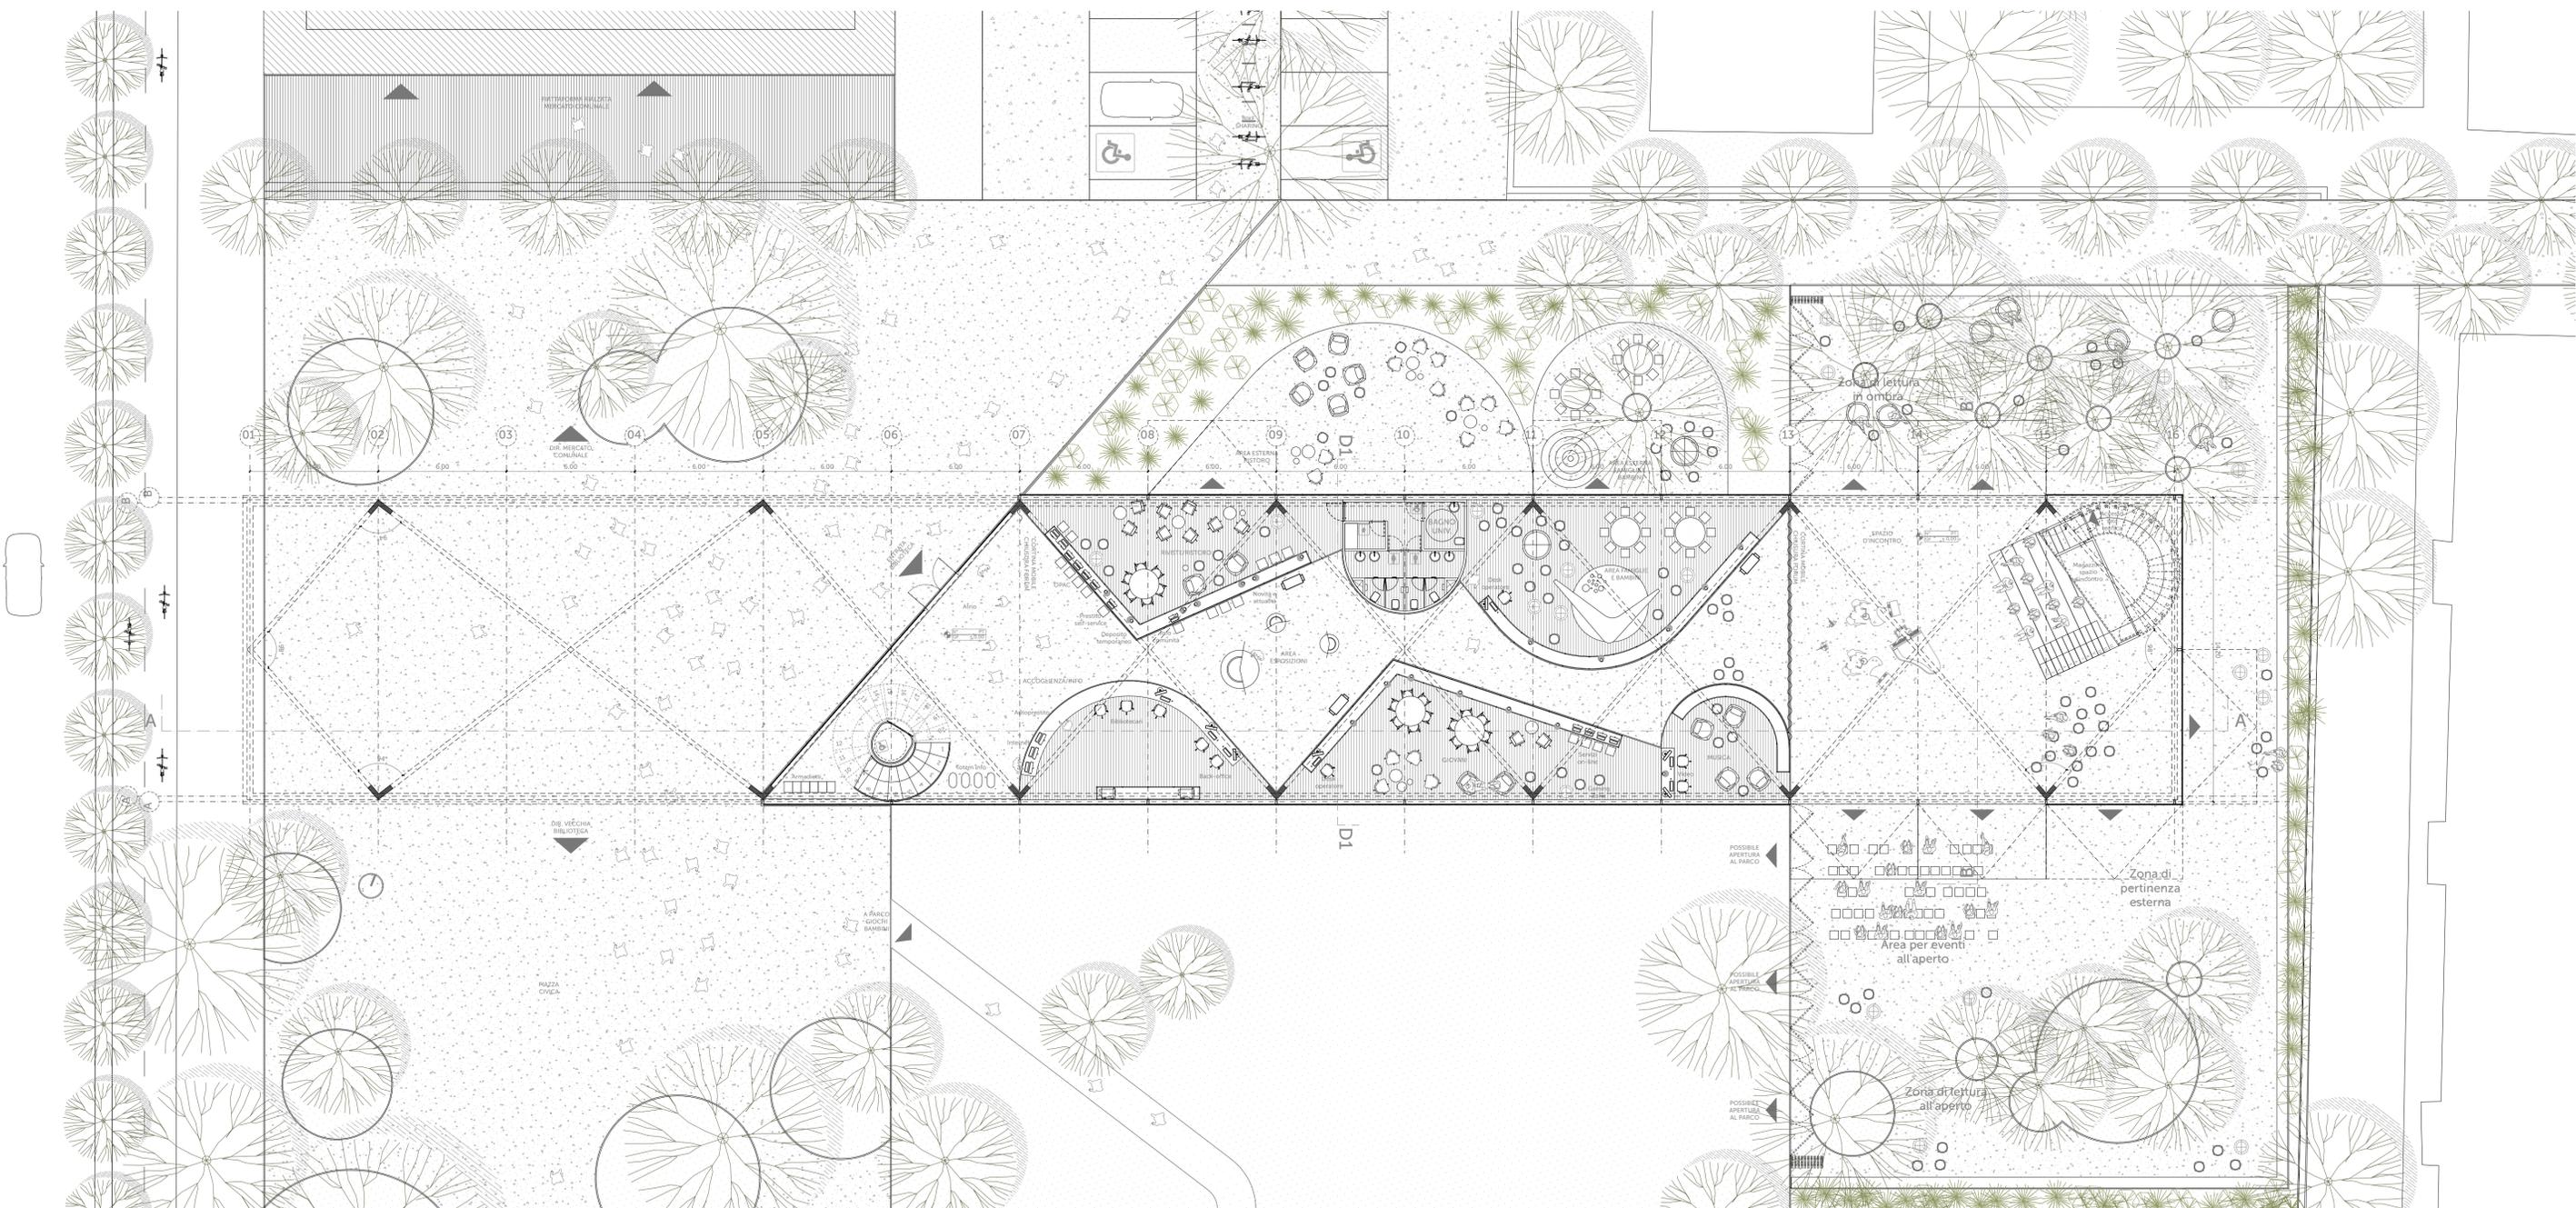

PIANTA PIANO TERRA - scala 1:150