


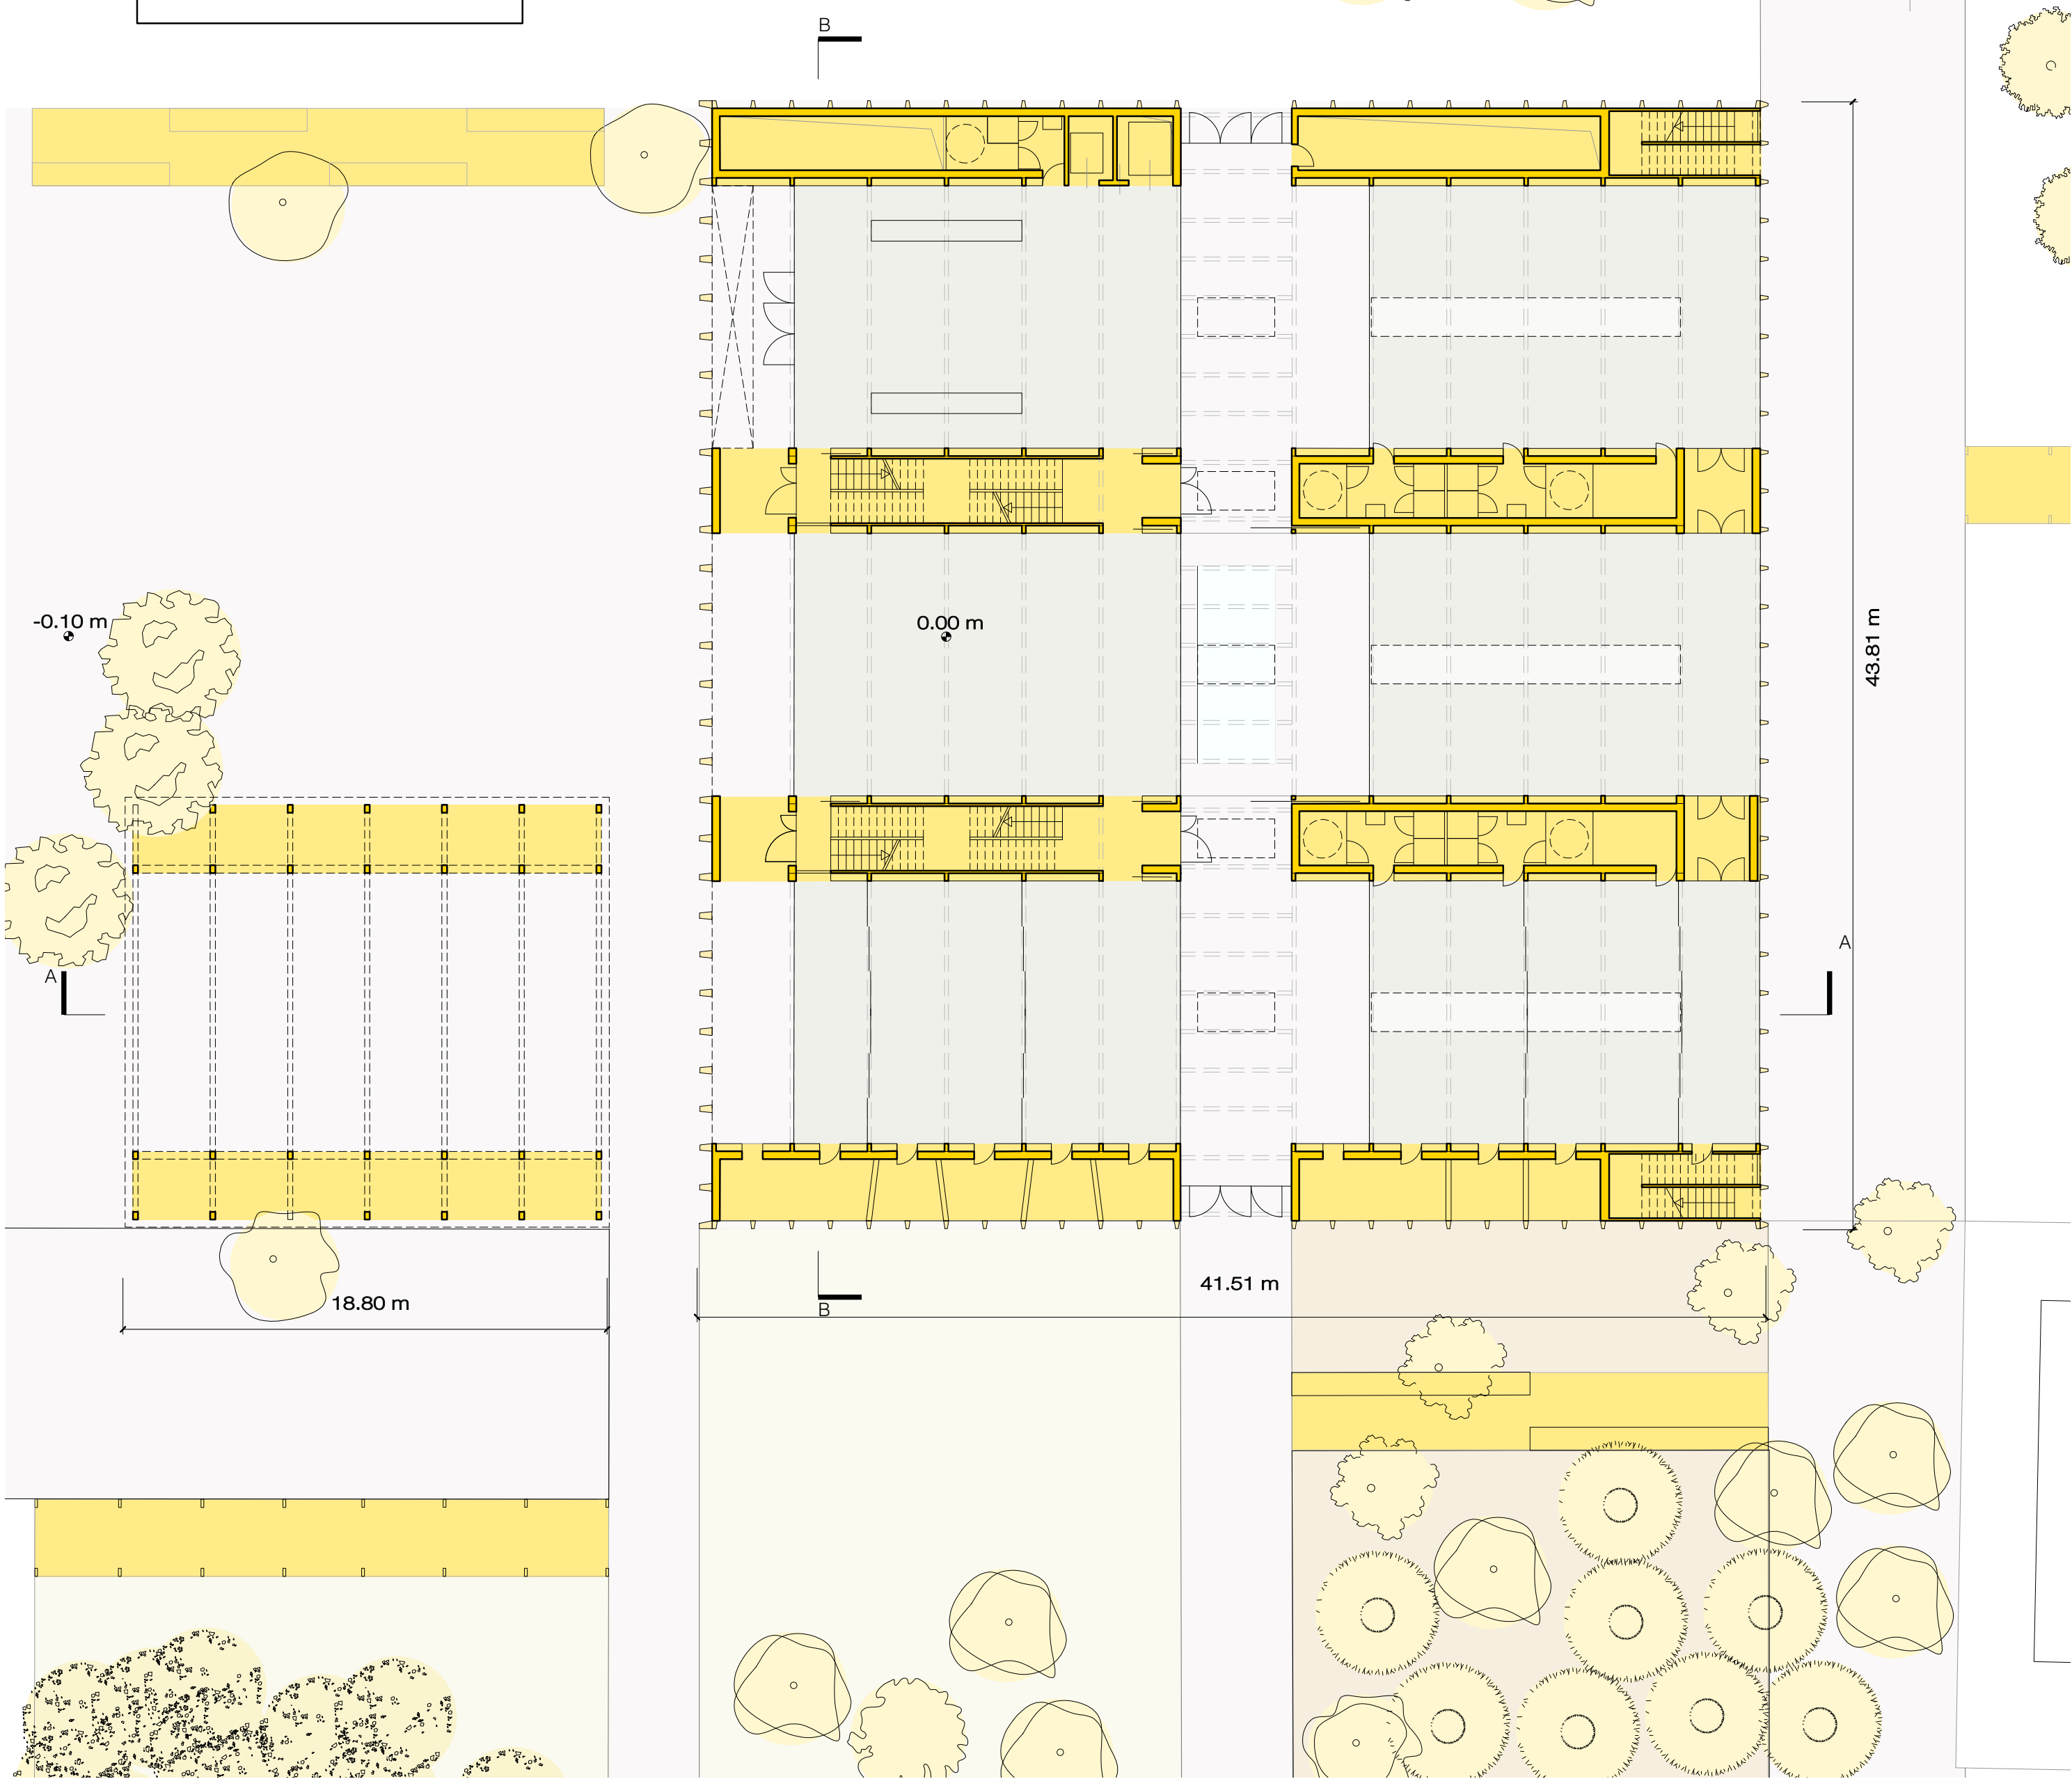

ATTACCO A TERRA scala 1:200

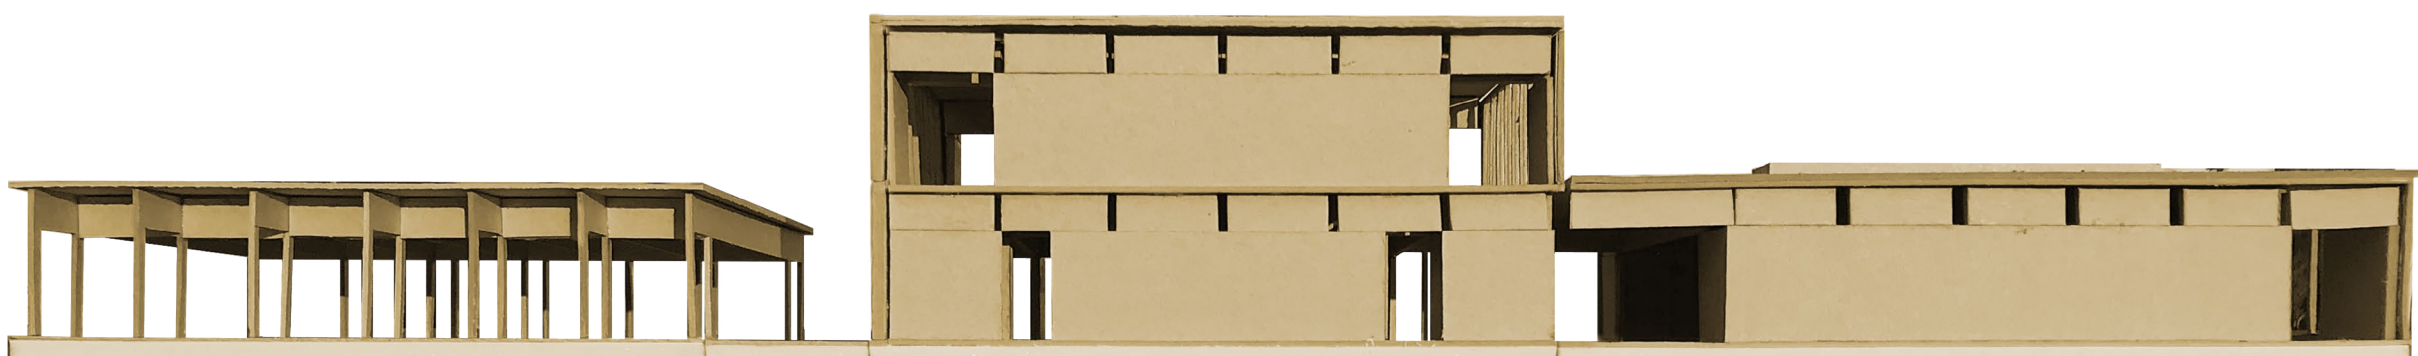


FOTO DEL PLASTICO DI STUDIO SEZIONATO - FOCUS SUI MORFEMI

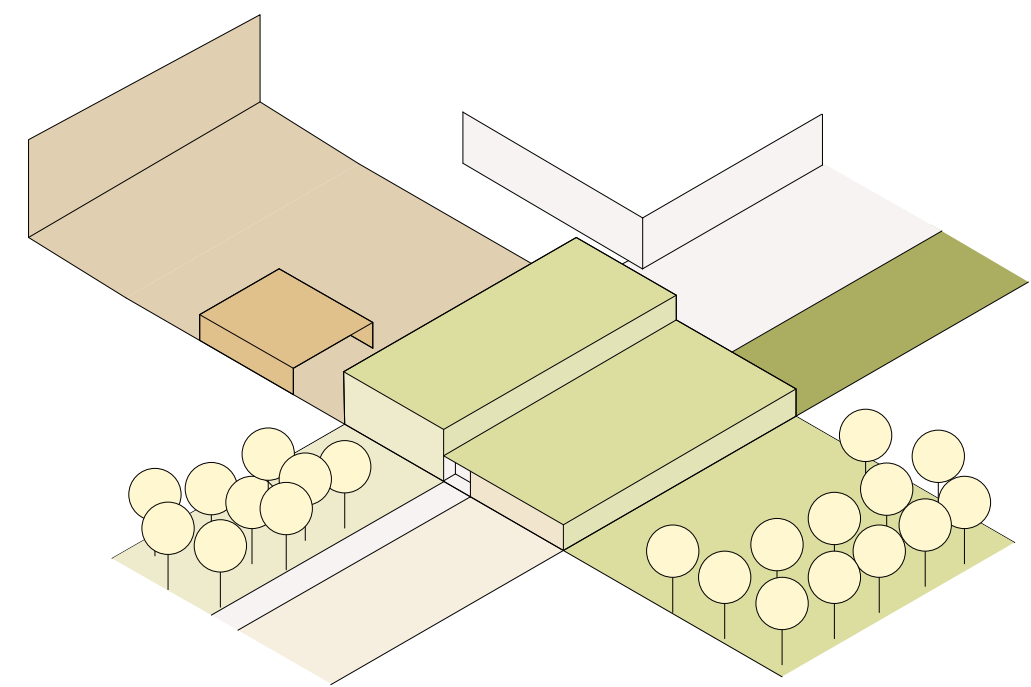


DIAGRAMMA QUALITÀ EMPATICHE DEI PROSPETTI



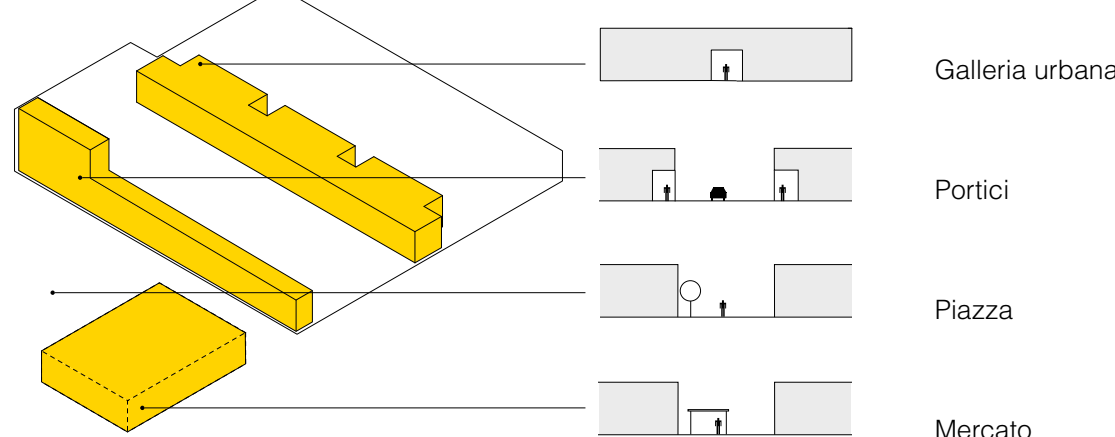



DIAGRAMMA SPAZI PUBBLICI

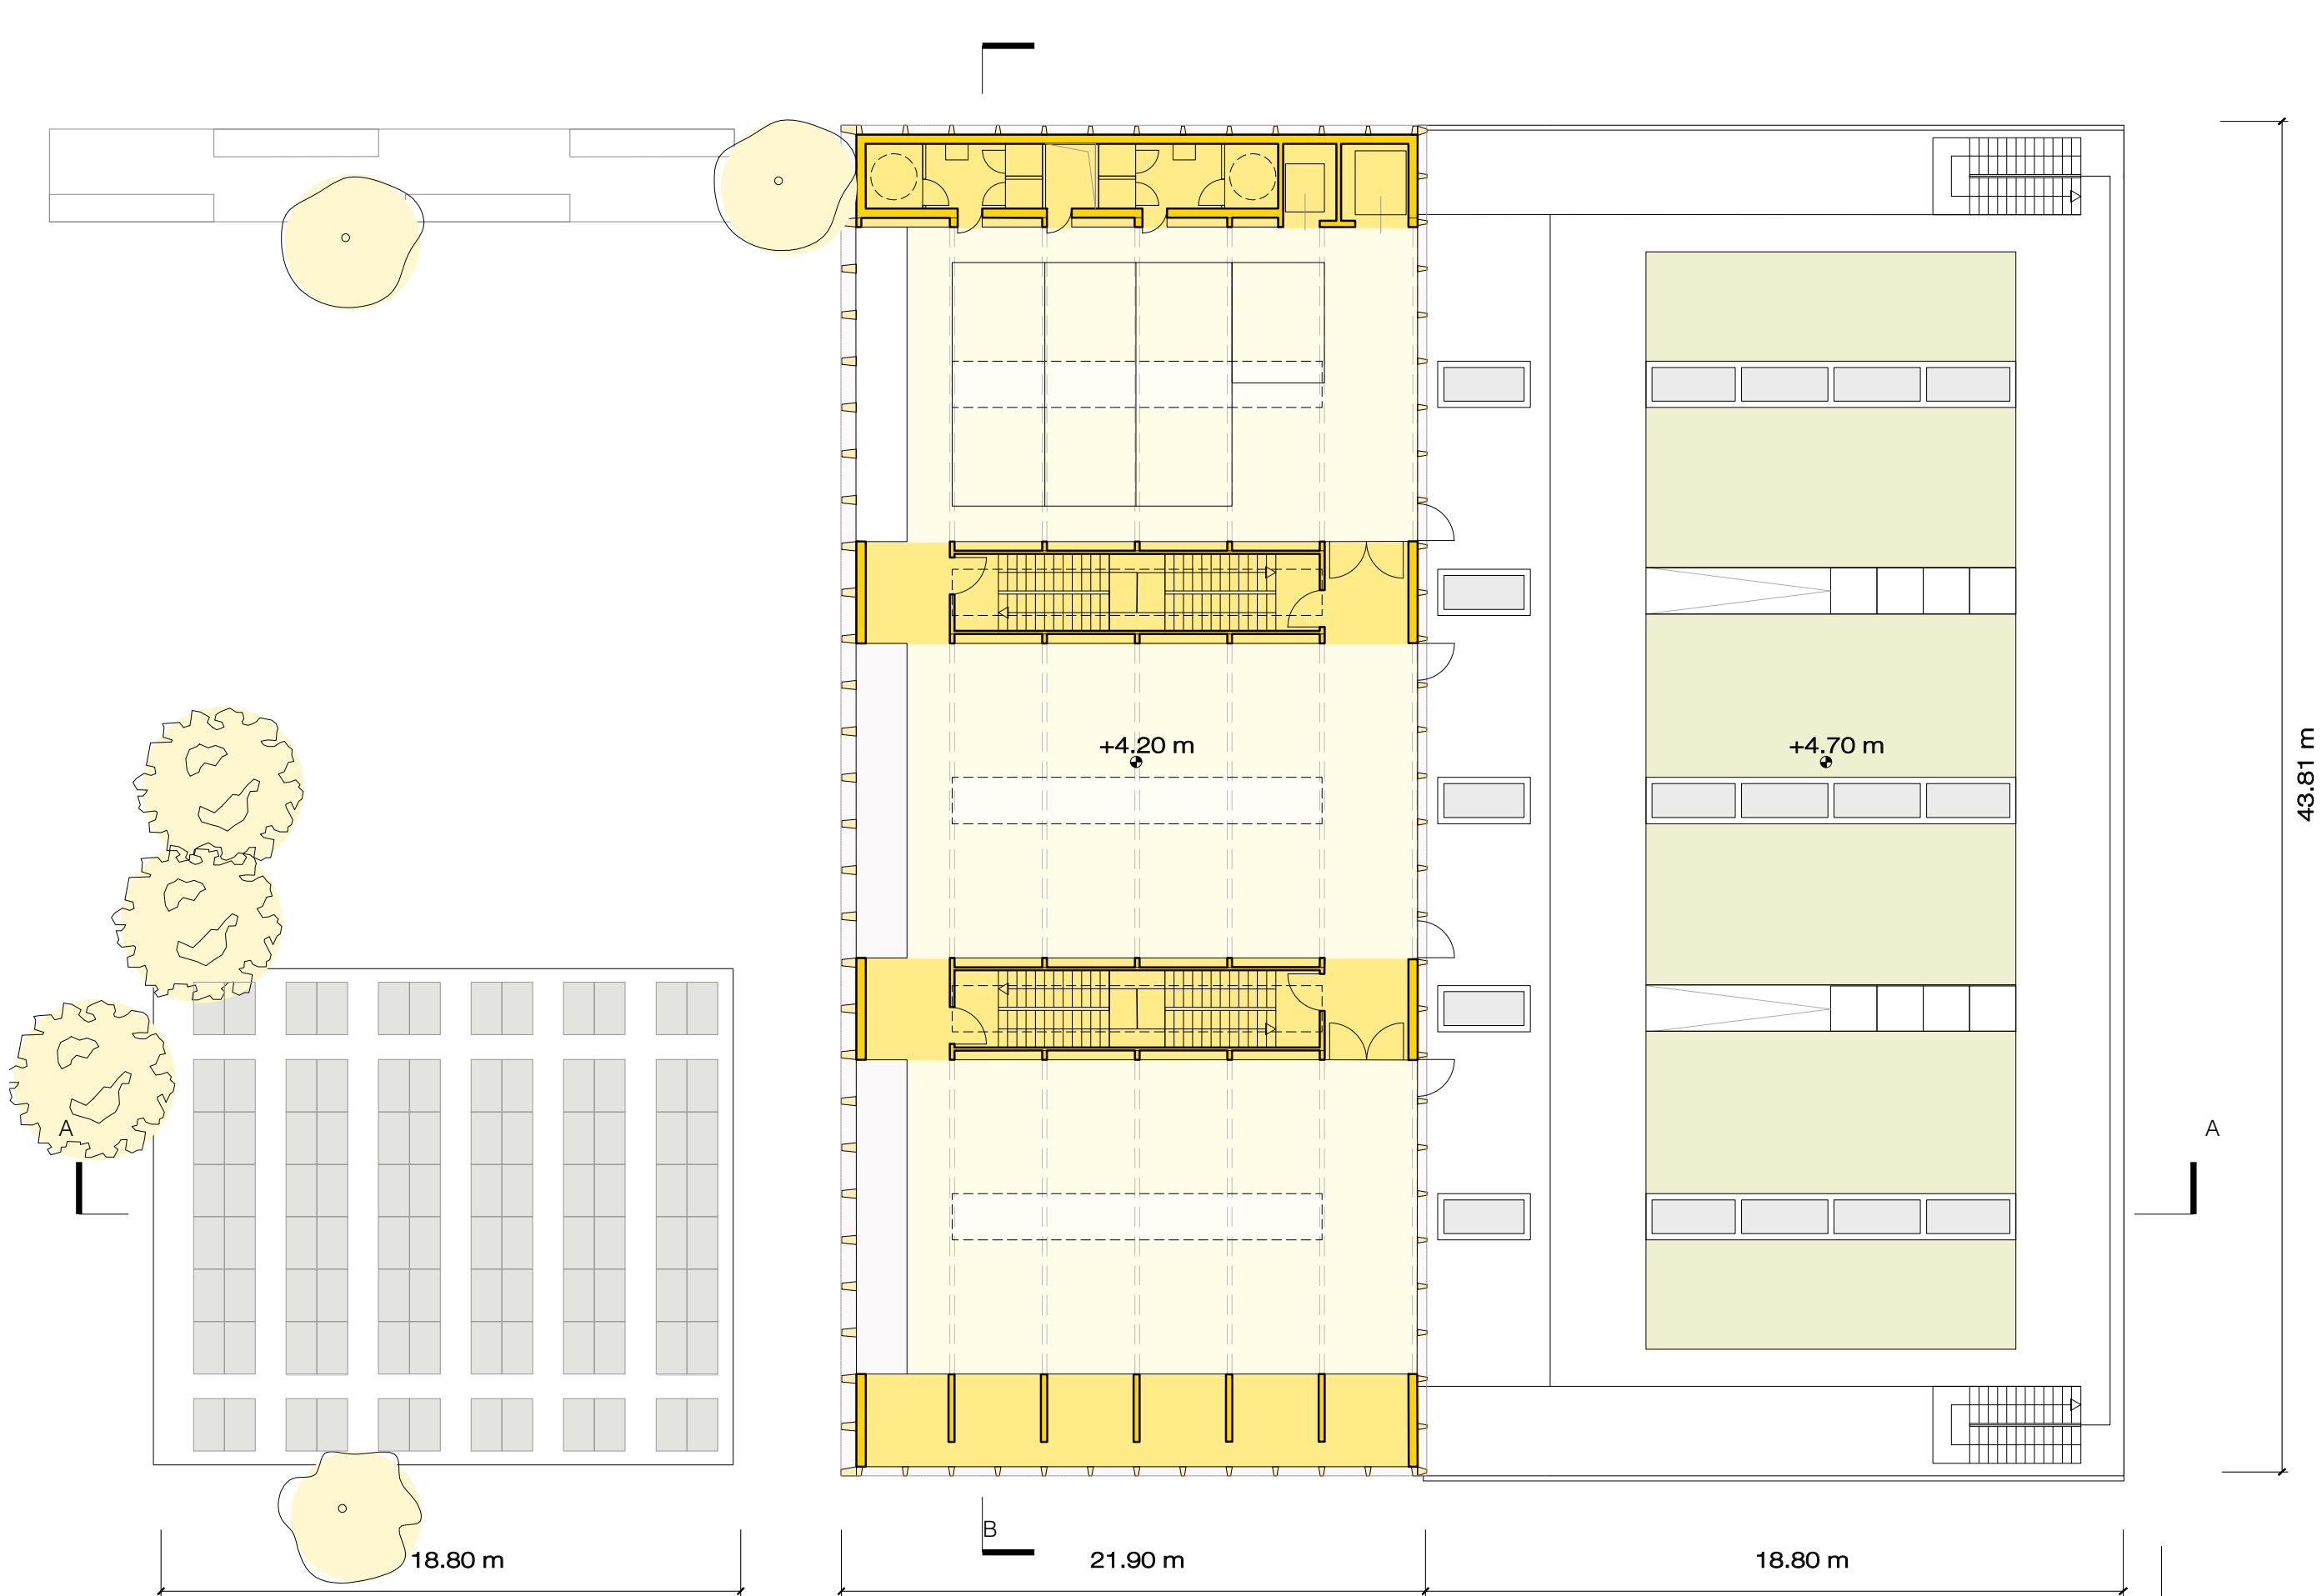


PIANTA PIANO PRIMO scala 1:200

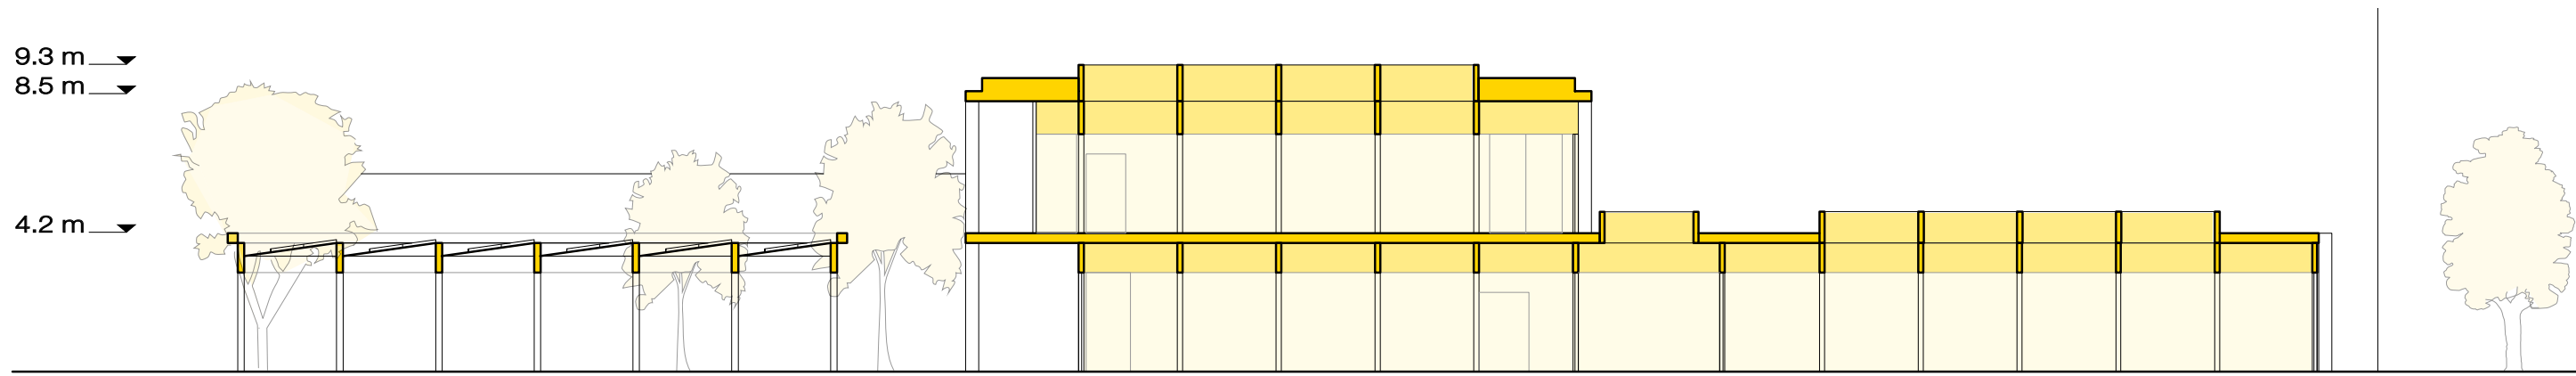


SEZIONE AA scala 1:200

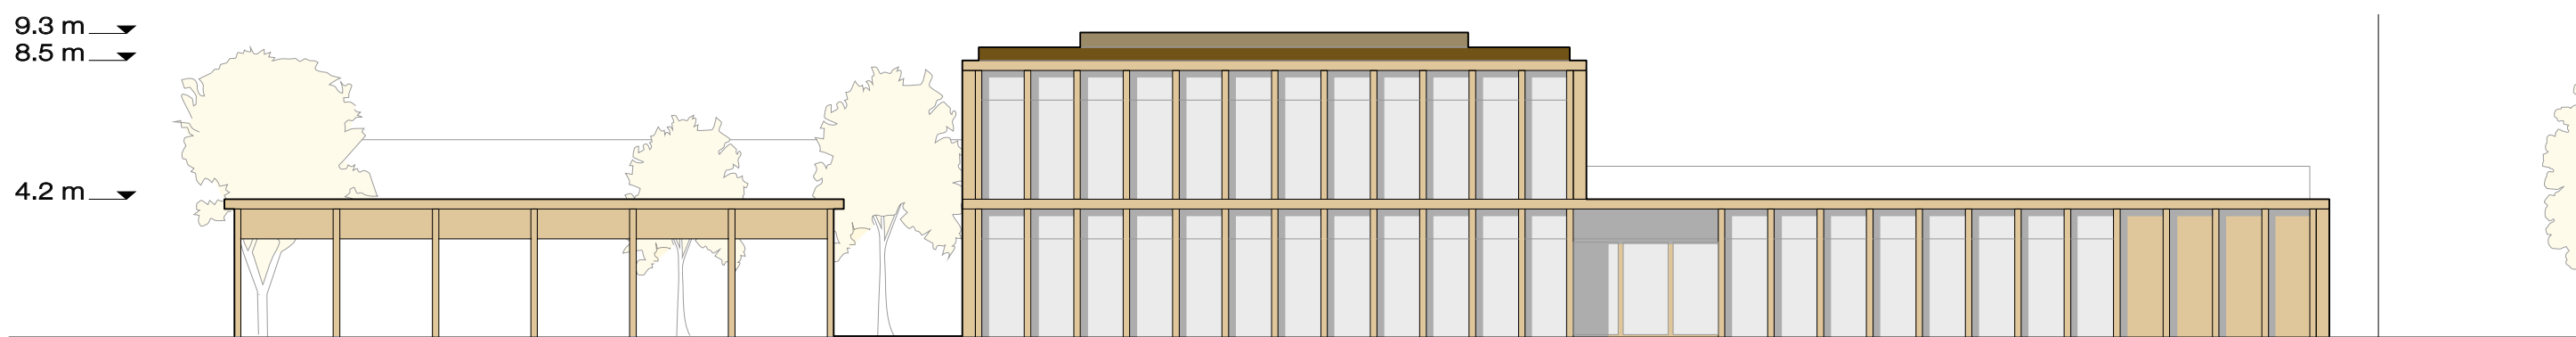

PROSPETTO SUD scala 1:200

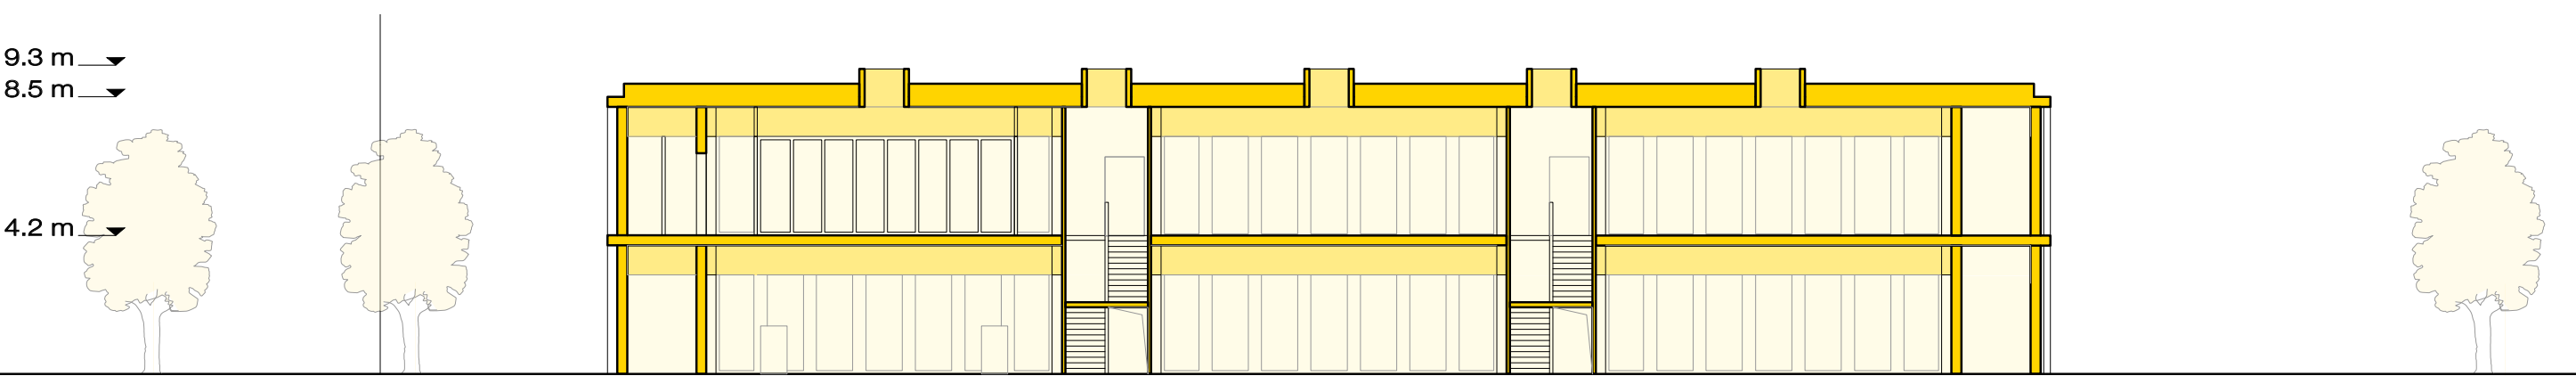

SEZIONE BB scala 1:200

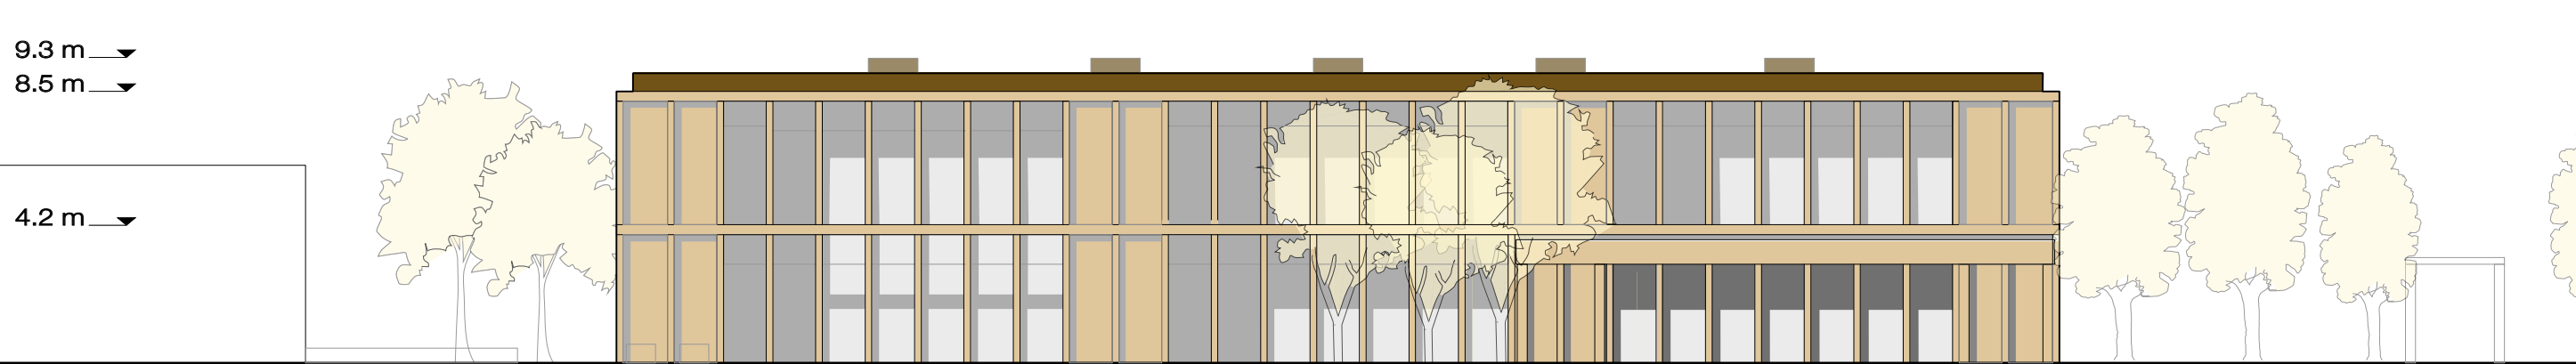

PROSPETTO OVEST scala 1:200