

PIANTA PIANO TERRA arredata scala 1:100




VISTA della zona d'INGRESSO del FORUM



FOTO DEL PLASTICO DI STUDIO ILLUMINATO NATURALMENTE - Piano terra

SCHEMI DISTRIBUTIVI FUNZIONI

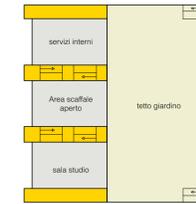


Piano primo: AREA LIB



Piano TERRA: FORUM e AREA LAB


- **FORUM: 940 m²**
 Settore di ingresso
 Consultazione e isole tematiche
 Spazio giovani e nuovi media
 Area famiglie
- **AREA LAB: 380 m²**
 Laboratori
 Salette svago
- **AREA LIB: 770 m²**
 Area a scaffale aperto
 Servizi interni
 Scaffale chiuso
 Sala studio
- **TETTO GIARDINO**
 Percorsi
 Zone verdi, orti didattici
- **MURO ATTREZZATO**
 Servizi
 Risalite
 Vani tecnici
- **"A SCAFFALE APERTO"**
 Armadietti
 consultazione OPAC
 consultazione internet
 postazioni prestito
 aree tematiche
 archivio

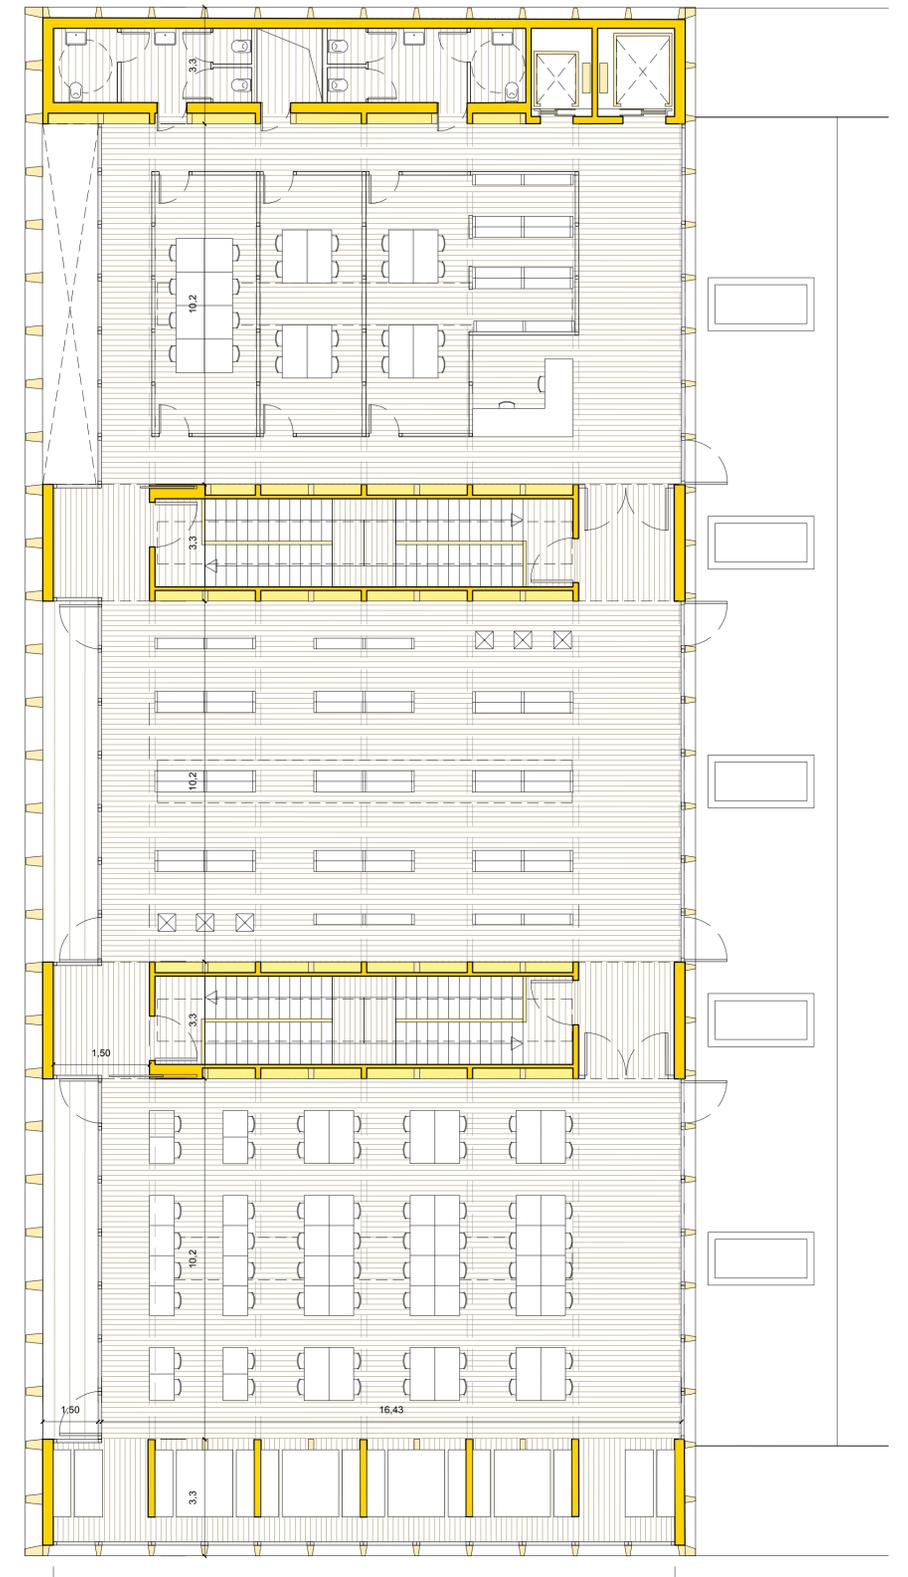

PIANTA PIANO PRIMO arredata scala 1:100



VISTA della zona dedicata alla CONSULATAZIONE e allo STUDIO

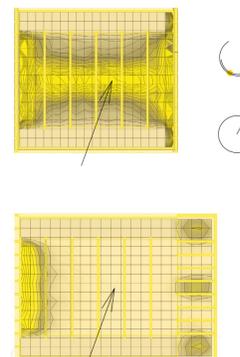

STUDIO ILLUMINAZIONE NATURALE spazi interni

