


SEZIONE AA' | scala 1:100



SEZIONE BB' | scala 1:100

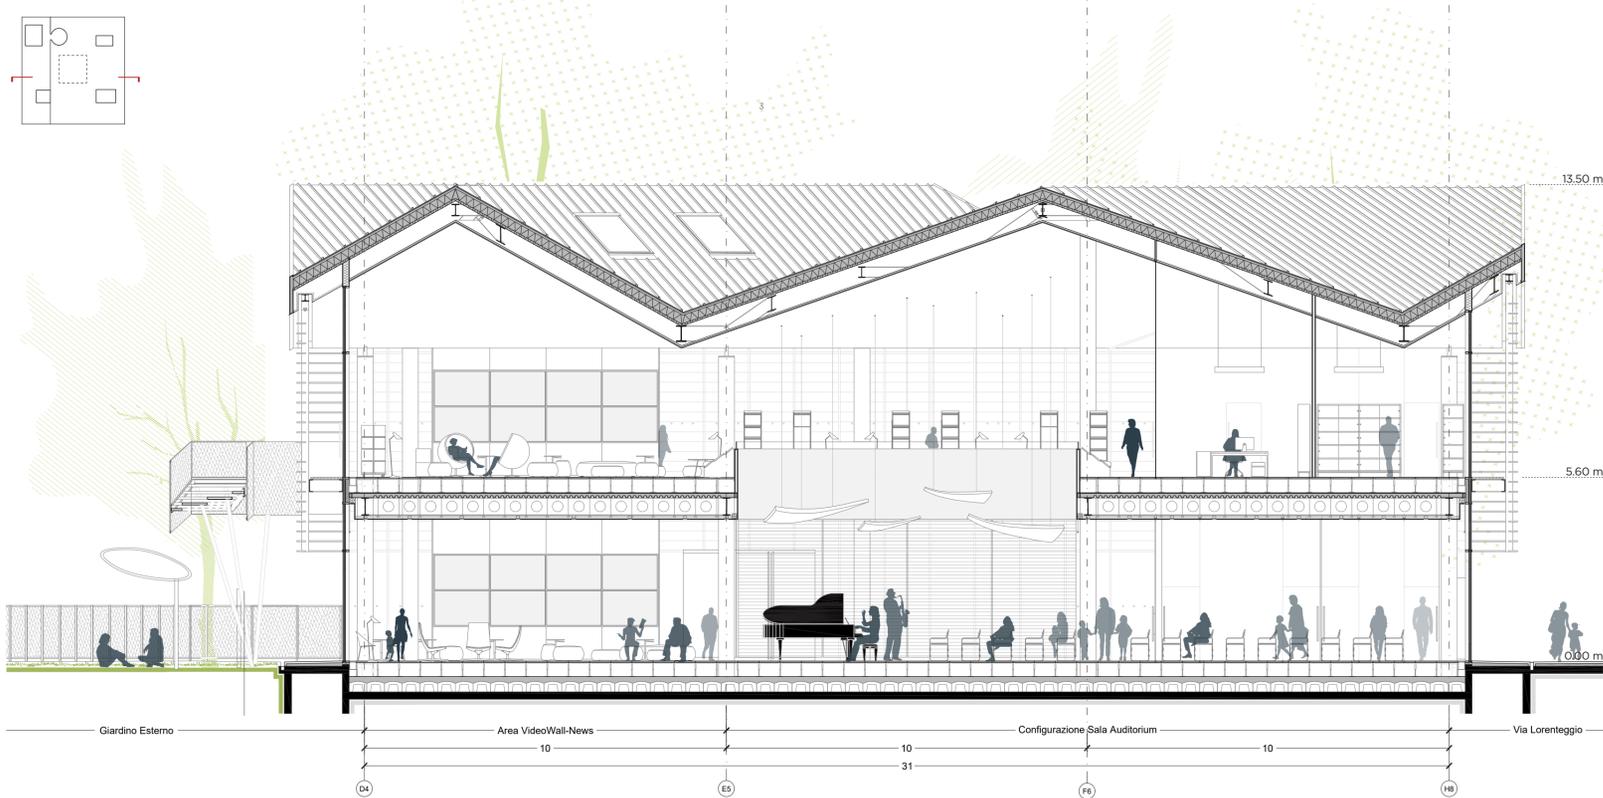


Vista della piazza centrale della Nuova Biblioteca Lorenteggio

LA PIAZZA CENTRALE


La piazza centrale è il fulcro della nuova biblioteca. Spazio aperto e fluido si caratterizza per la sua massima flessibilità e la continuità fisica e visiva con le altre aree.
La sua posizione e conformazione architettonica garantiscono la connessione con le altre zone rendendola un punto di riferimento costante.

Si adatta facilmente a varie configurazioni grazie all'utilizzo di arredi mobili che permettono di creare differenti ambientazioni in base alle attività ed eventi in programmazione.
Pensata come una grande Agora a doppia altezza dove la comunità si incontra, si incrocia si ferma, la attraversa, si affaccia per vivere la cultura a 360°.


Elemento caratterizzante dello spazio a doppia altezza è sicuramente la luce. I lucernari disposti sulla falda esposta a nord illuminano il volume vuoto sottostante e assicurano la diffusione della luce in tutte le aree limitrofe. La luce zenitale ottimale per la lettura e lo studio migliora la qualità degli ambienti e invoglia la sosta e la socializzazione.

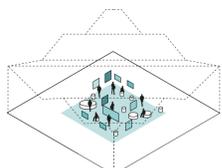


Mostra d'arte

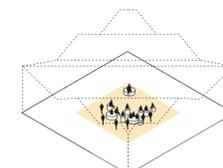

Presentazione di un libro

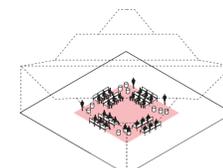

Parlamento cittadino

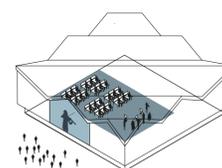

Evento con riflessione sullo schermo