






LA PLAZZA CIVICA La Piazza Civica è incorniciata dalla nuova Biblioteca e dall'antica Biblioteca Lorenteggio. La Piazza ed il parco danno vita a un nuovo spazio pubblico aperto sulla Via Emanuele Odazio.

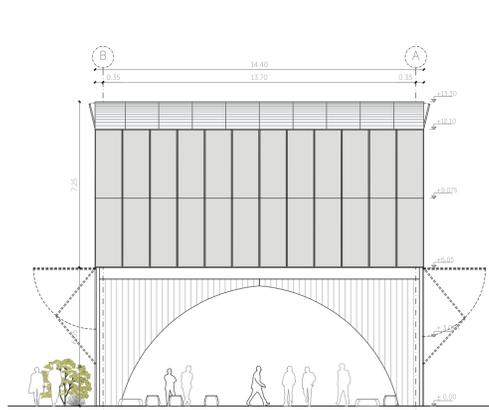


PROSPETTO OVEST - scala 1:150

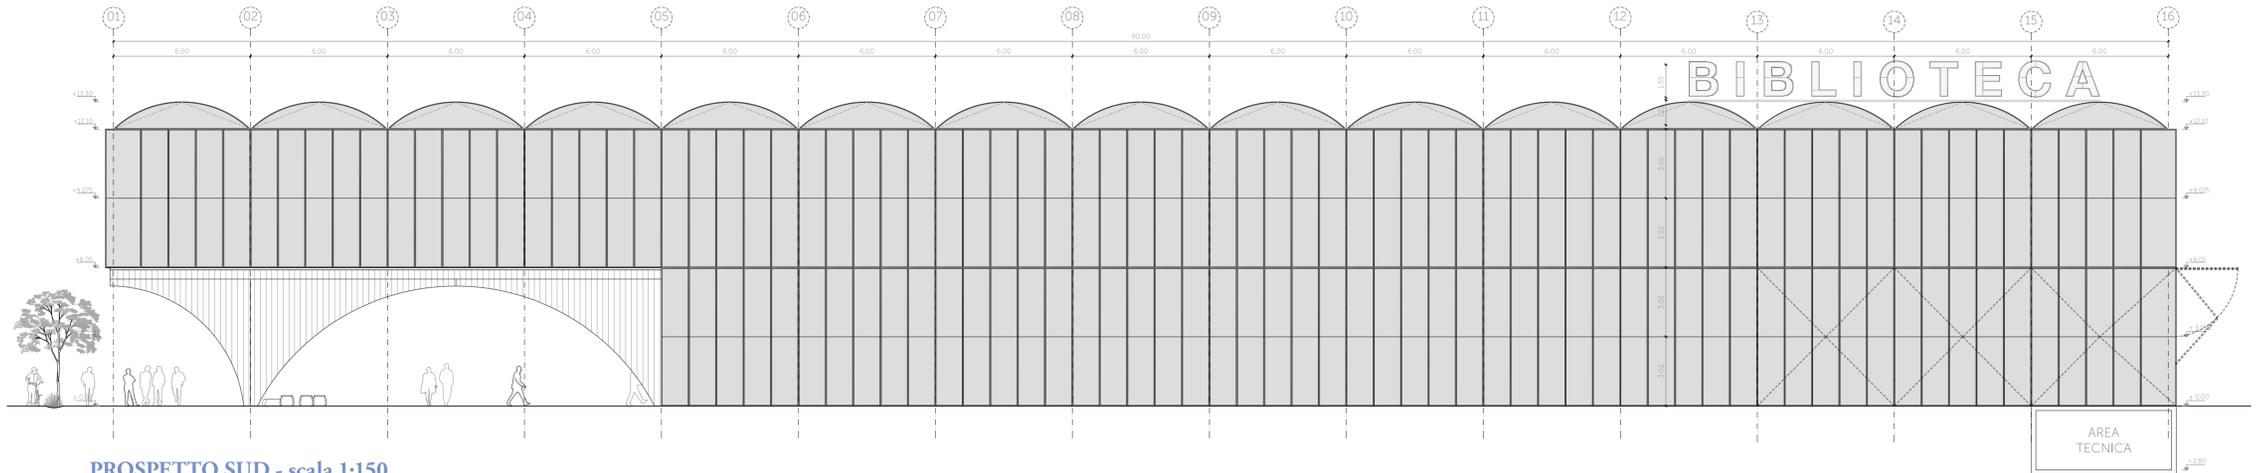

PROSPETTO SUD - scala 1:150

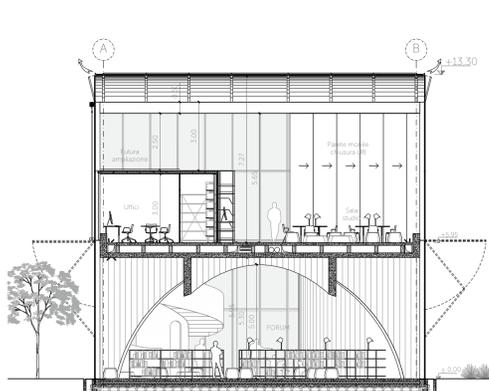

SEZIONE BB' - scala 1:150

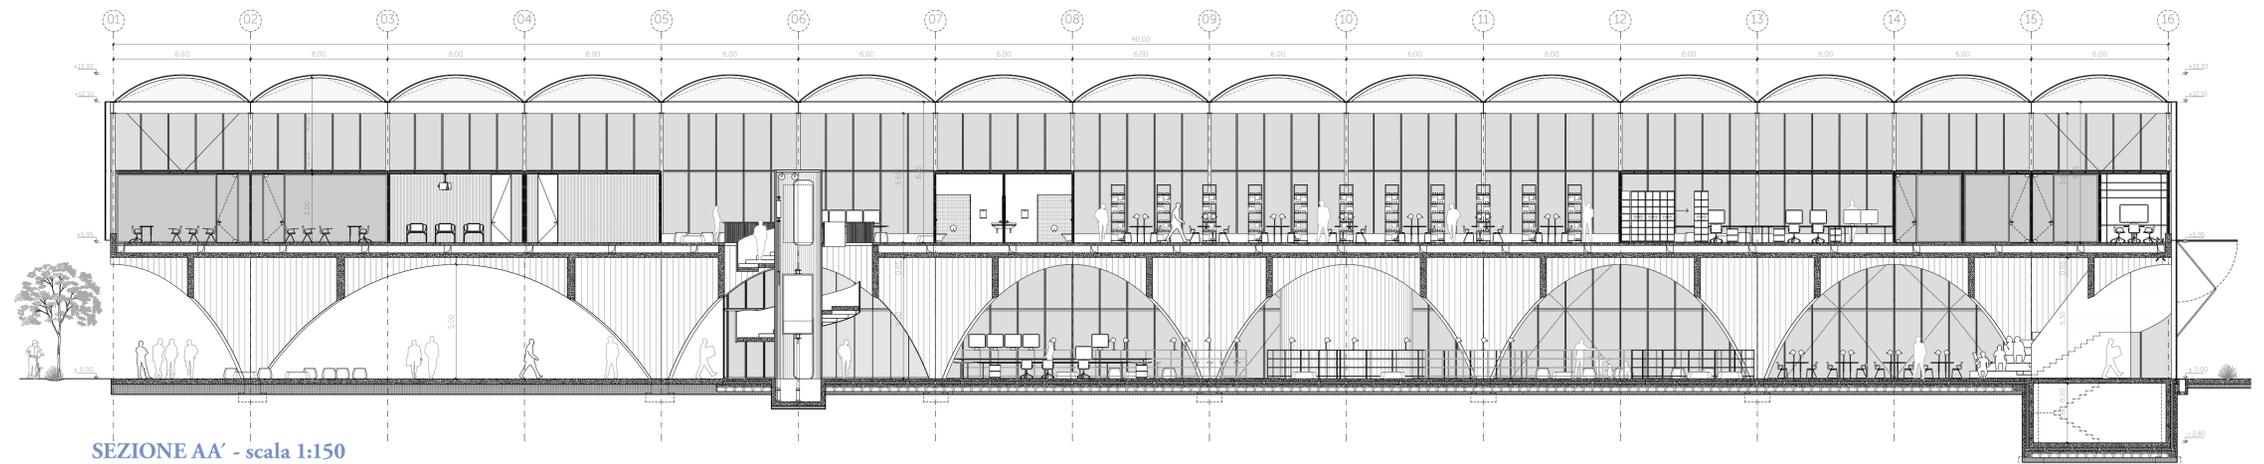

SEZIONE AA' - scala 1:150