



PLANIVOLUMETRICO scala 1:500



VISTA 1



VISTA 2




VISTA 3



VISTA 4

VISTE COMPLESSIVE del plastico di studio realizzato in scala 1:100

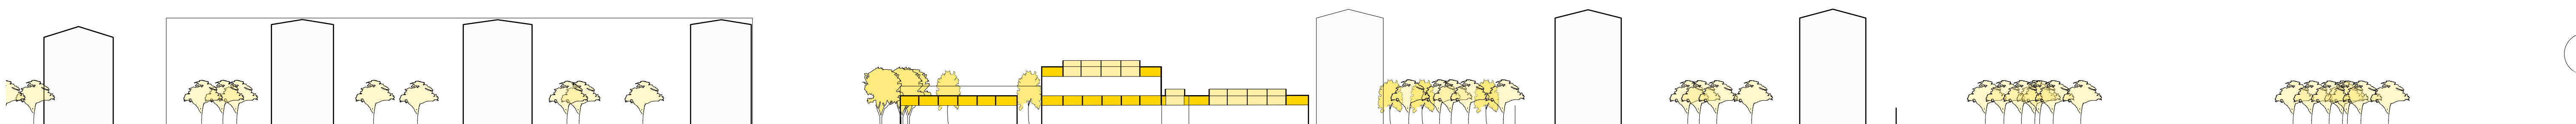

SEZIONE RIONALE scala 1:500

