

Inquadramento territoriale
 1. Tavoli all'aperto / 2. Librerie scambio libri / 3. Auditorium all'aperto / 4. Giardino condiviso - orto / 5. Vivaio nuovi alberi / 6. Pista ciclabile / 7. Passaggio pubblico / 8. Spazio ristoro / 9. Giardino d'inverno


Scala 1:200



Il progetto di notte, con un evento in corso nell'auditorium e lo spazio lettura ancora attivo.



Il corridoio di distribuzione con le piattaforme elevatrici e la vista sul parco.

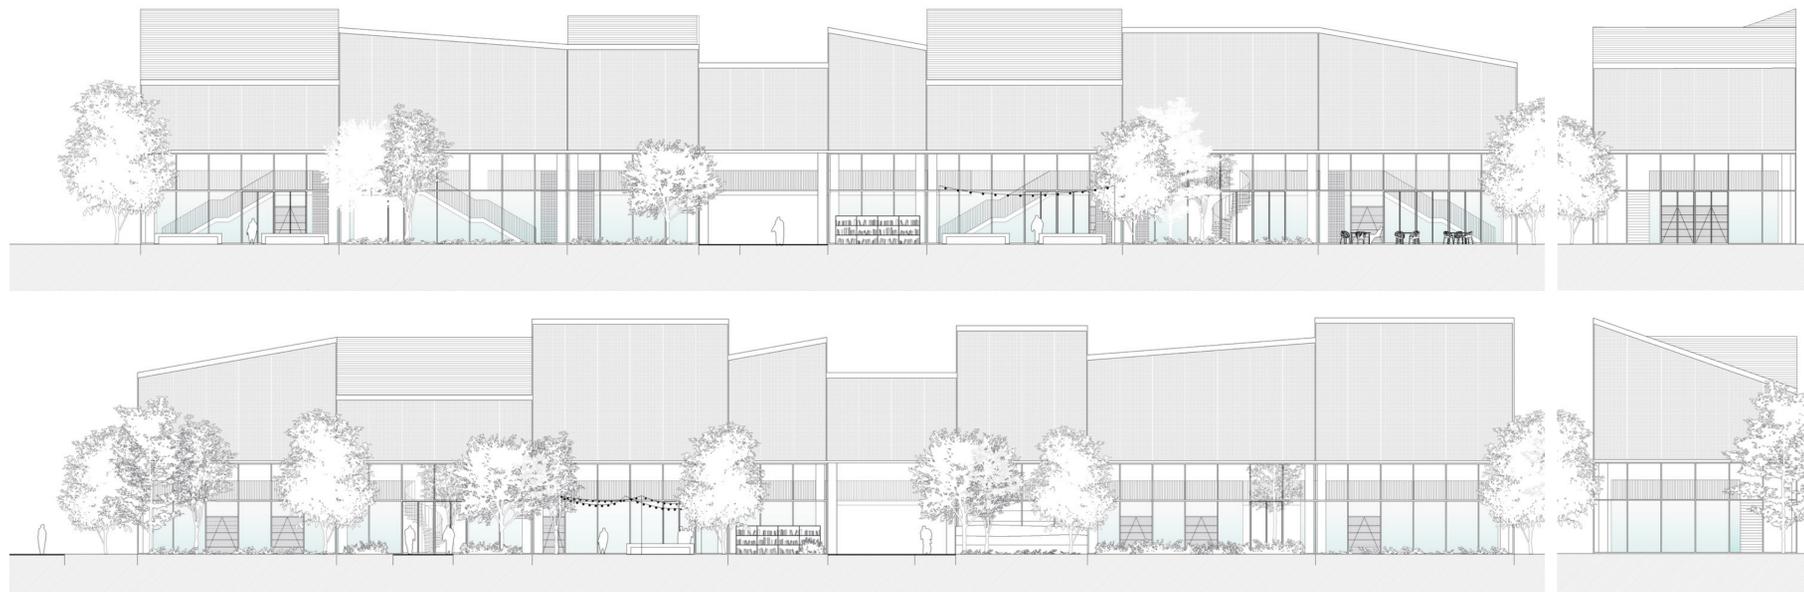

Prospetti - Scala 1:200



Il parco entra nell'edificio in connessione con lo spazio ristoro e lo spazio riviste al piano di sopra.