





Sistema di lame: la biblioteca nel parco come un libro aperto



Dettaglio di facciata: i libri come sistema di frangisole

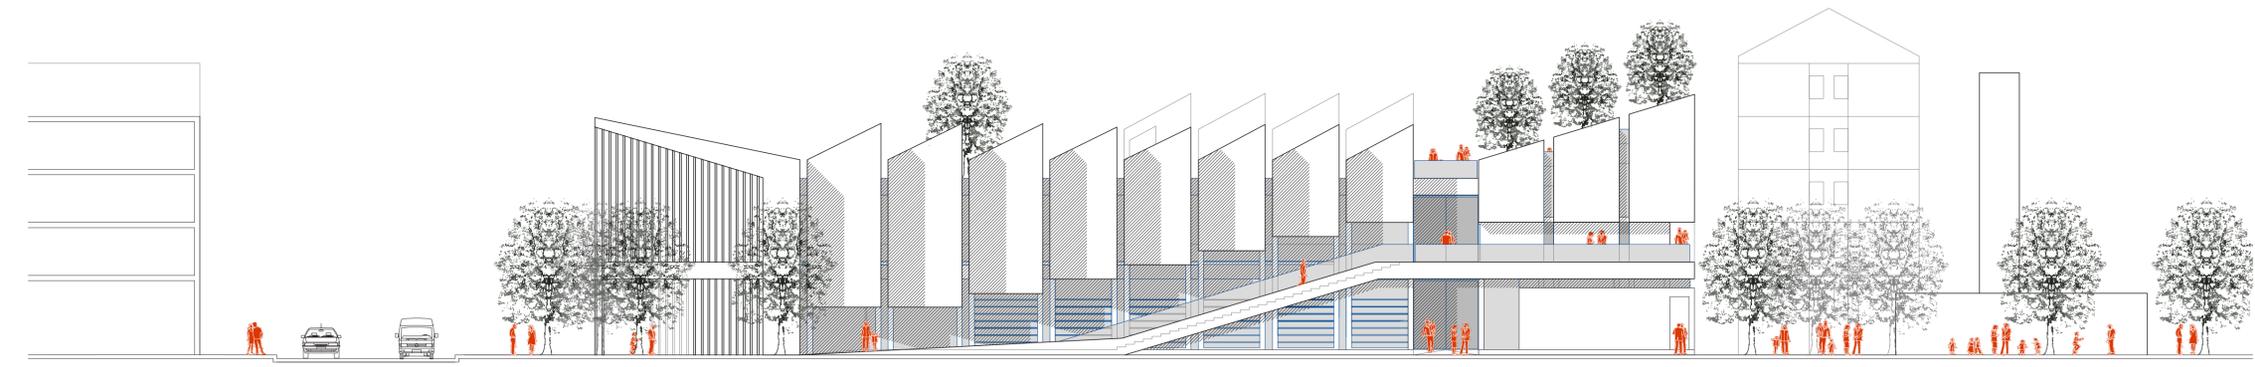

PROFILO URBANO DA SUD: LA BIBLIOTECA NEL PARCO

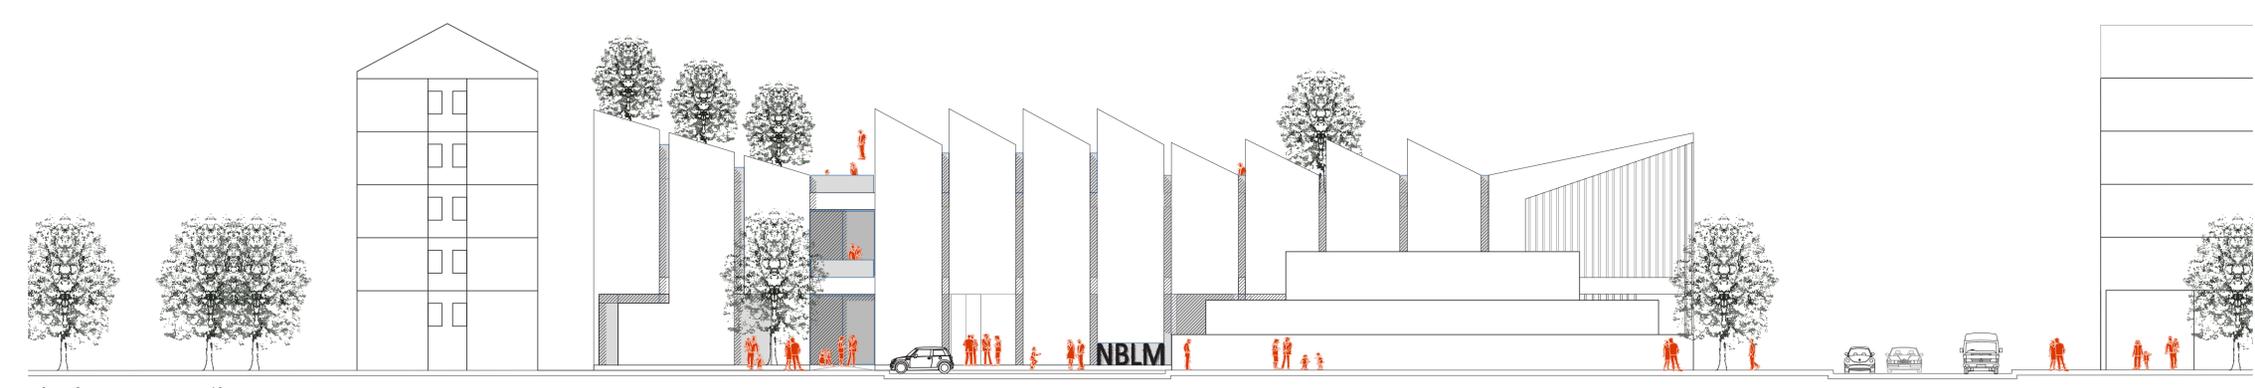


PROFILO URBANO DA NORD: LA BIBLIOTECA E IL MERCATO

PUZZLE DI VOLUMI

La biblioteca come terzo luogo è un assemblaggio di spazi differenti e dinamicamente interrelati: un mashup combinatorio di volumi e piani componibili tra loro in modo flessibile e molteplice.


- hall foyer
- piazza coperta
- corte alberata
- atrio passante
- teatro sociale

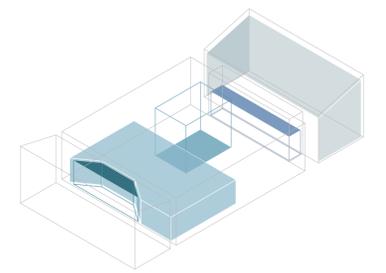

PIANI FLOTTANTI

Il piano primo "galleggia" su questo insieme di volumi come una balconata continua e configura itinerari molteplici, che connettono la corte dell'area Forum, alla corona degli spazi studio dell'area Lib.

- open space
- balconata forum
- rampa della cultura
- palco uffici
- aula didattica

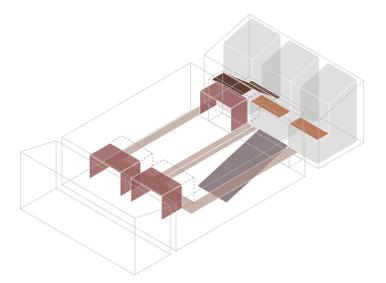

GIARDINO TRA LE NUVOLE

Il piano di copertura è pensato come un giardino tra le nuvole, un tessuto sospeso di spazi per il gioco, lo studio, lo spettacolo e la contemplazione. La biblioteca dunque come un libro aperto, capace di trasportarci in altre dimensioni.

- diaframma / lumen
- studio / solarium
- vasca / impluvium
- gioco / ludens
- cinema / auditorium

