




Maquette del progetto

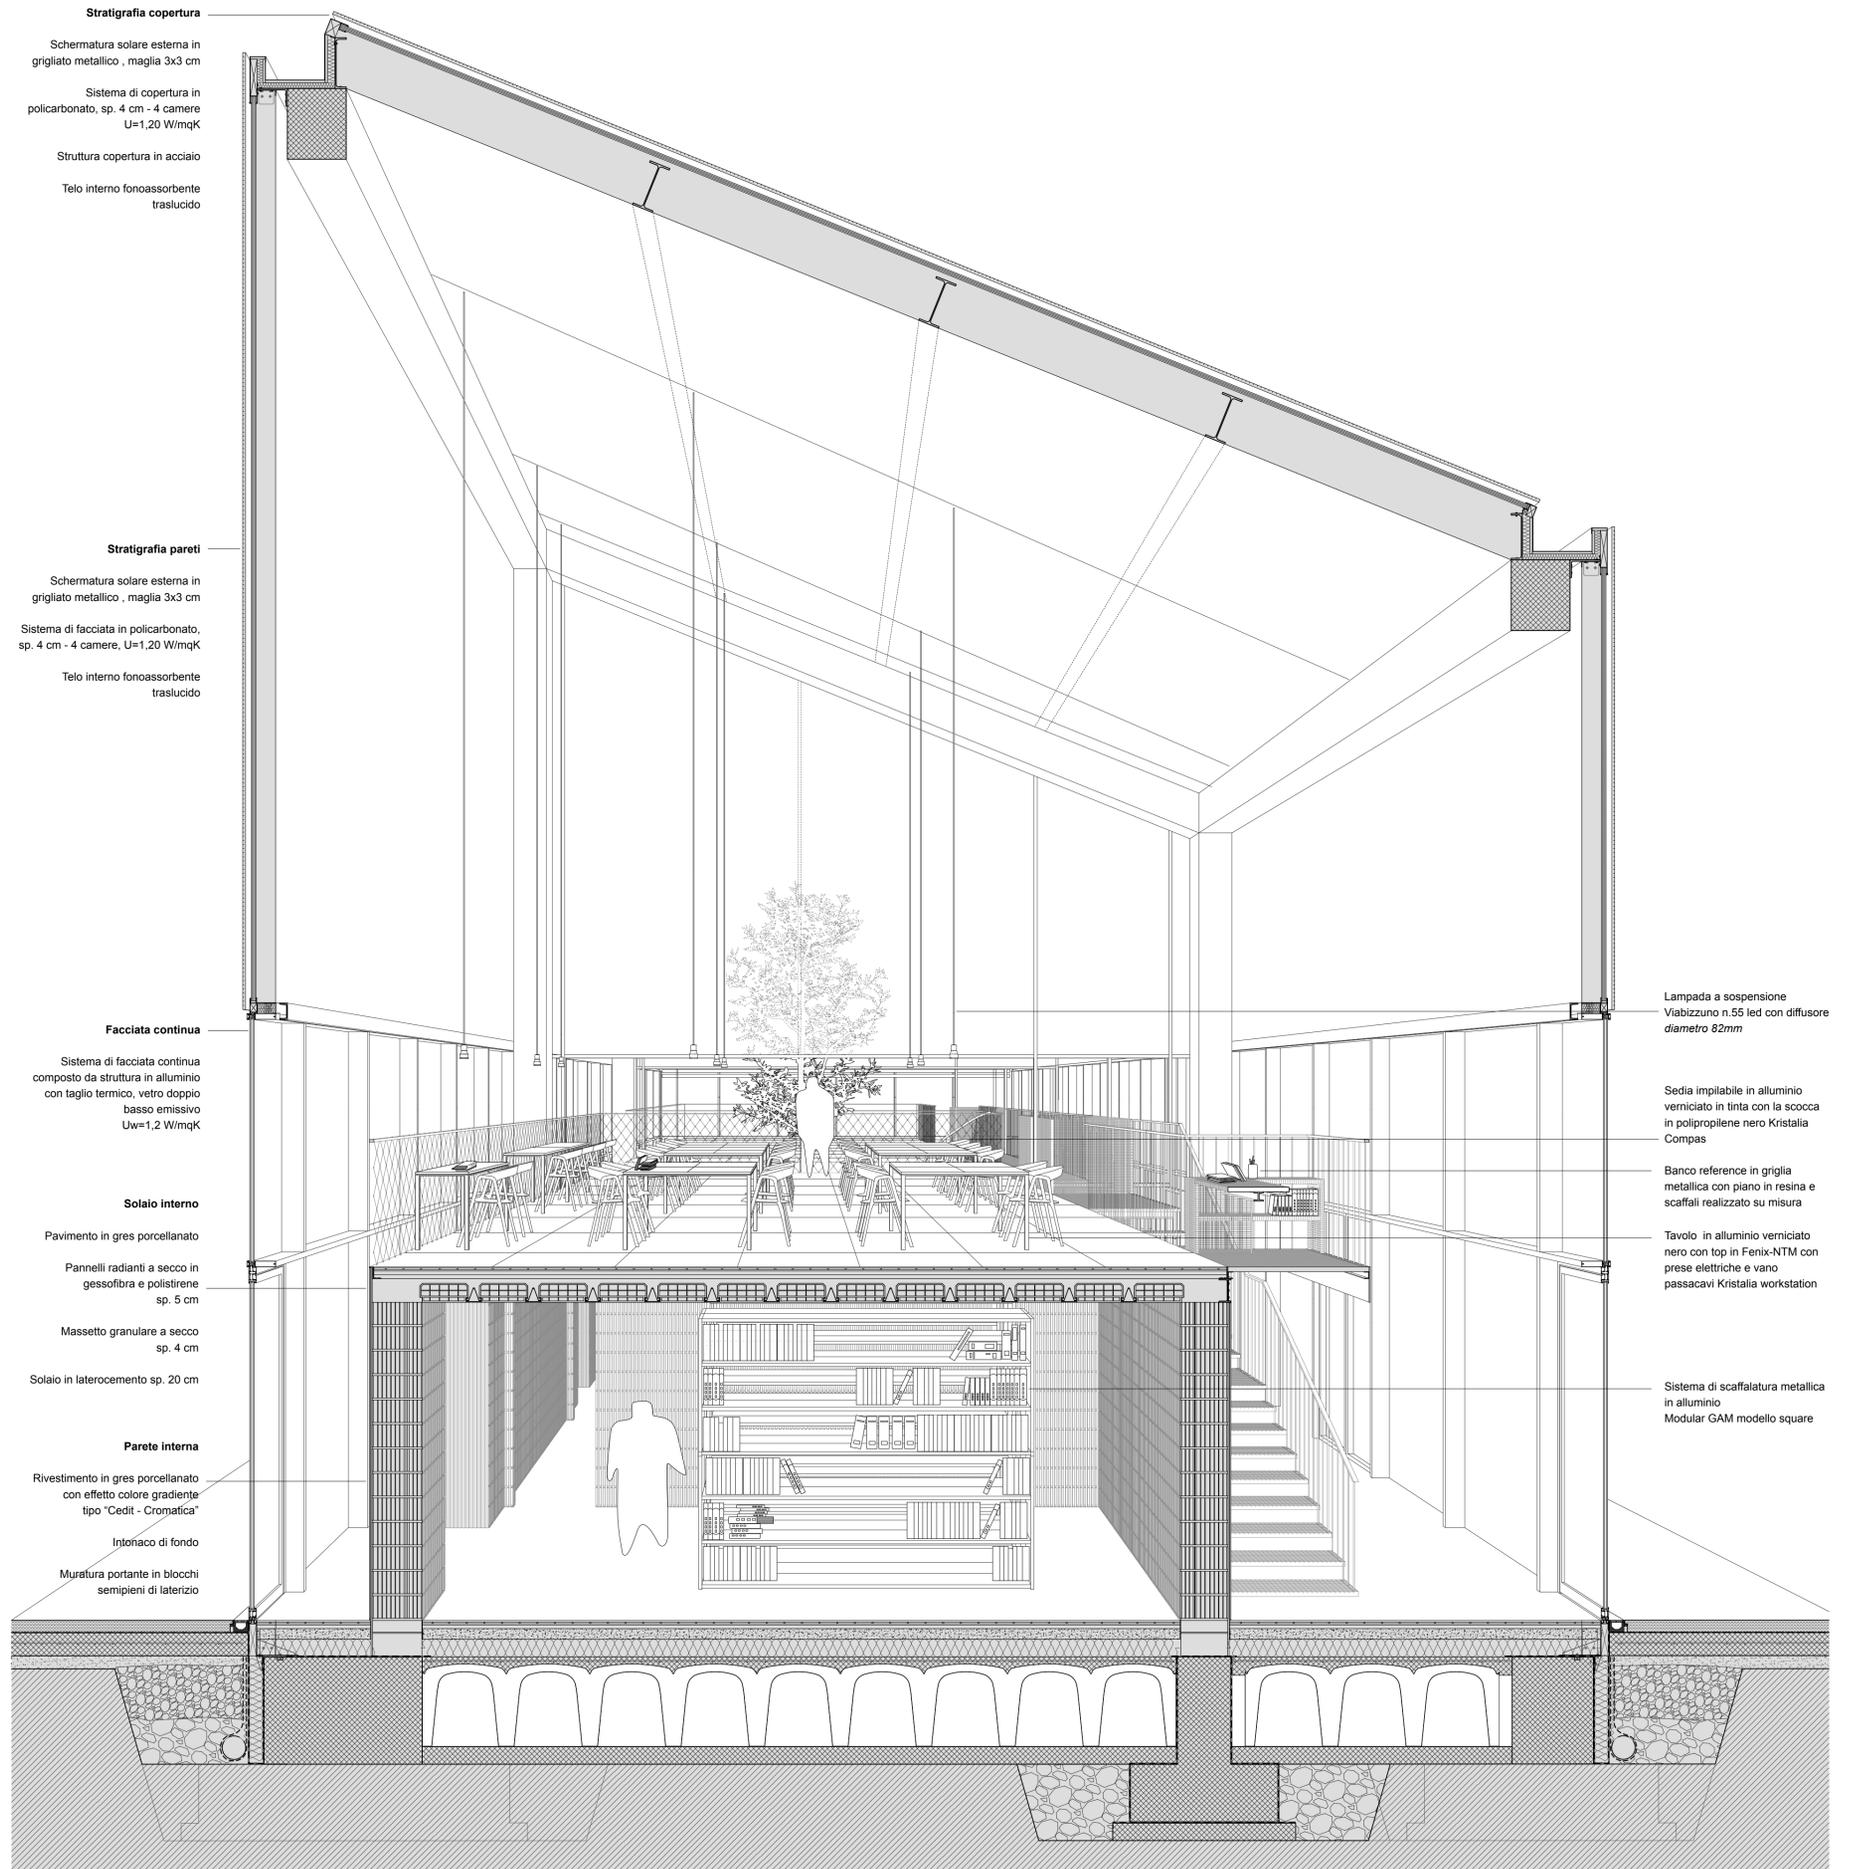

Dettaglio costruttivo dell'edificio e degli arredi su misura - Scala 1:30