




PIANO TERRAZZA

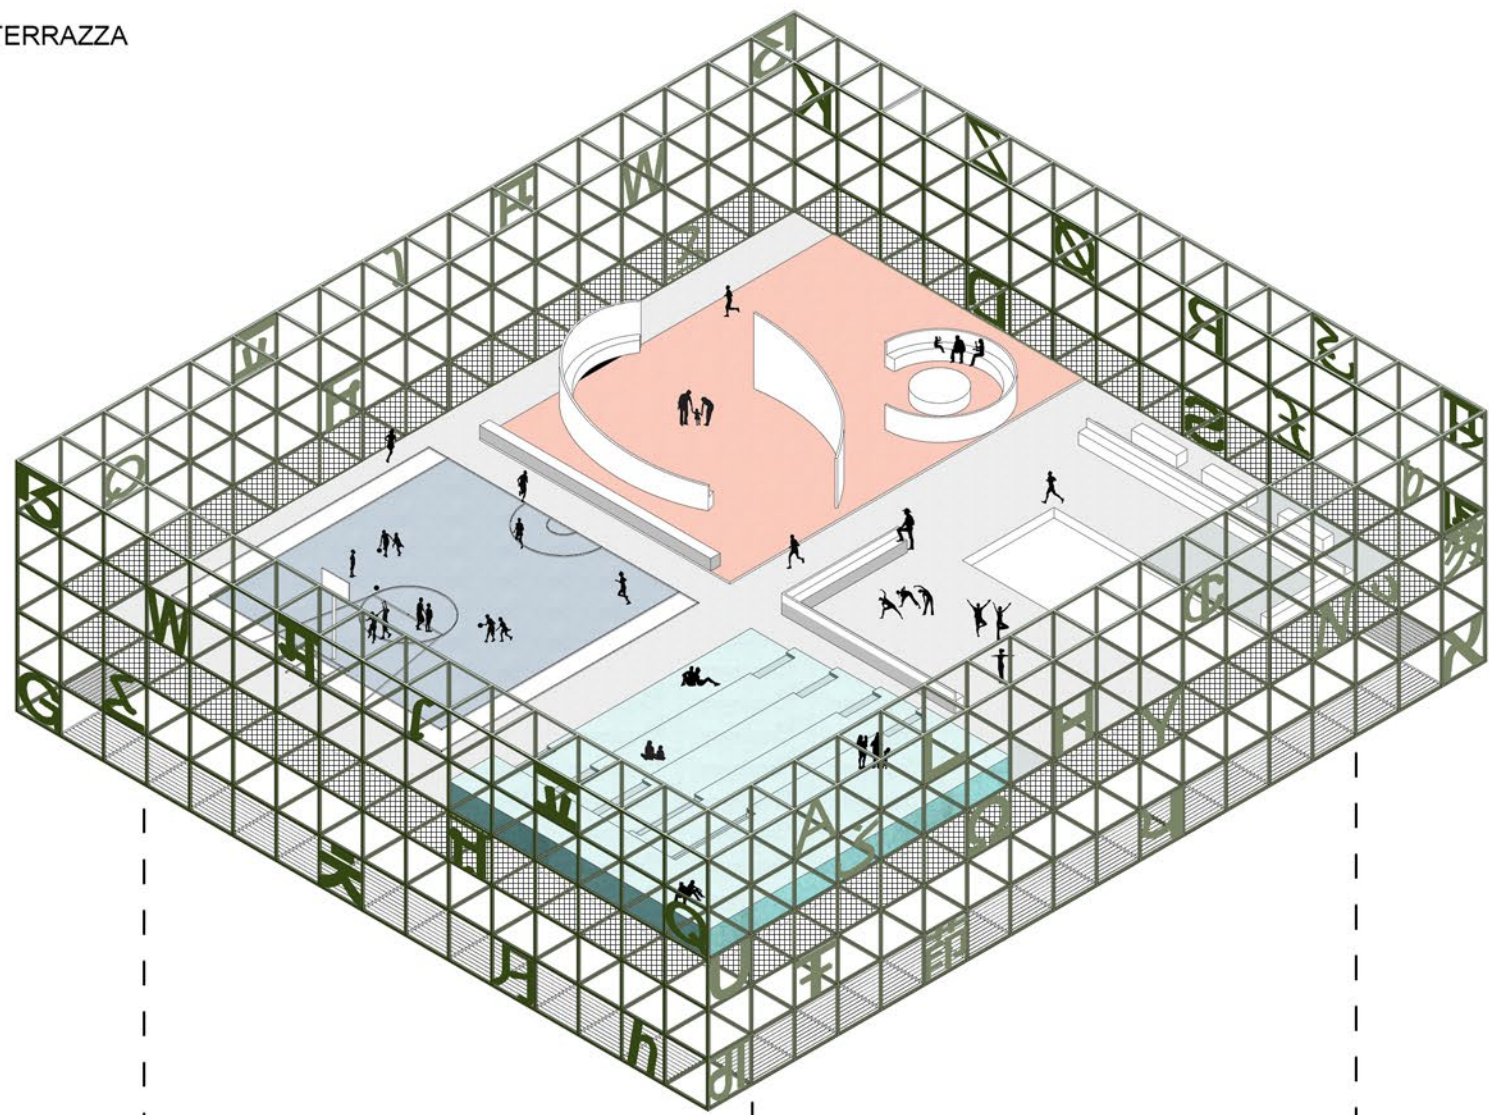



PIANO PRIMO

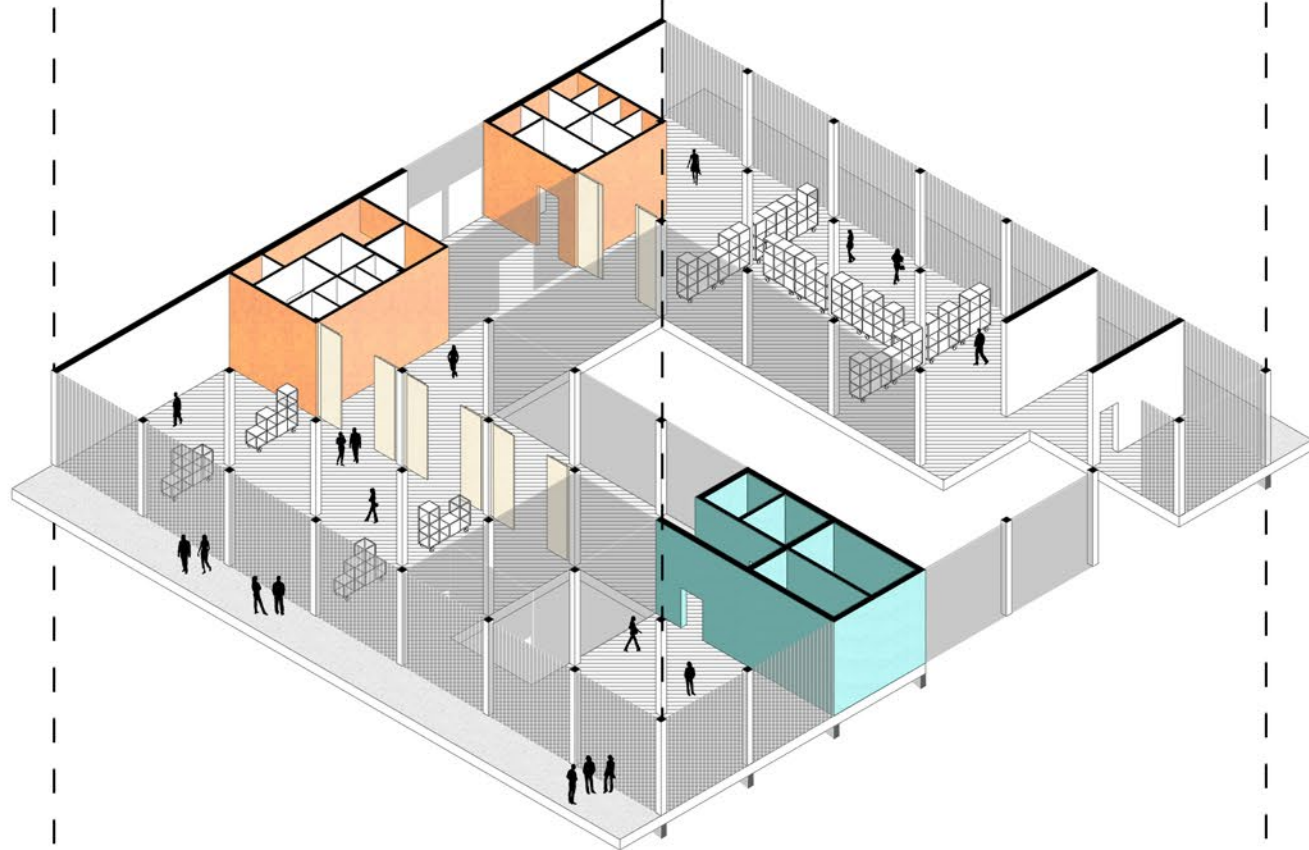

PIANO TERRA

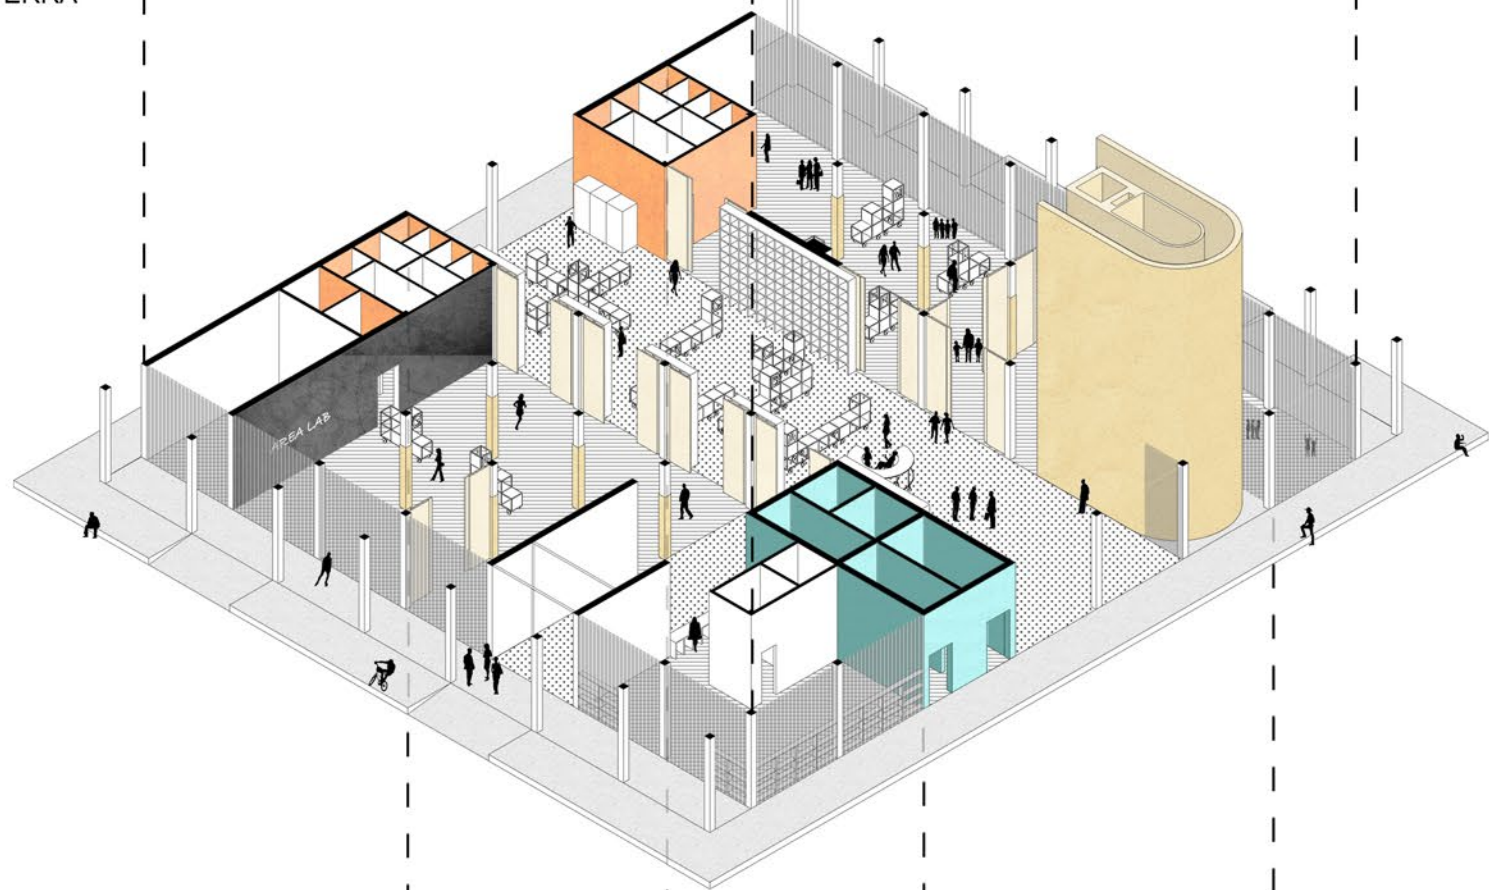

PIANO INTERRATO

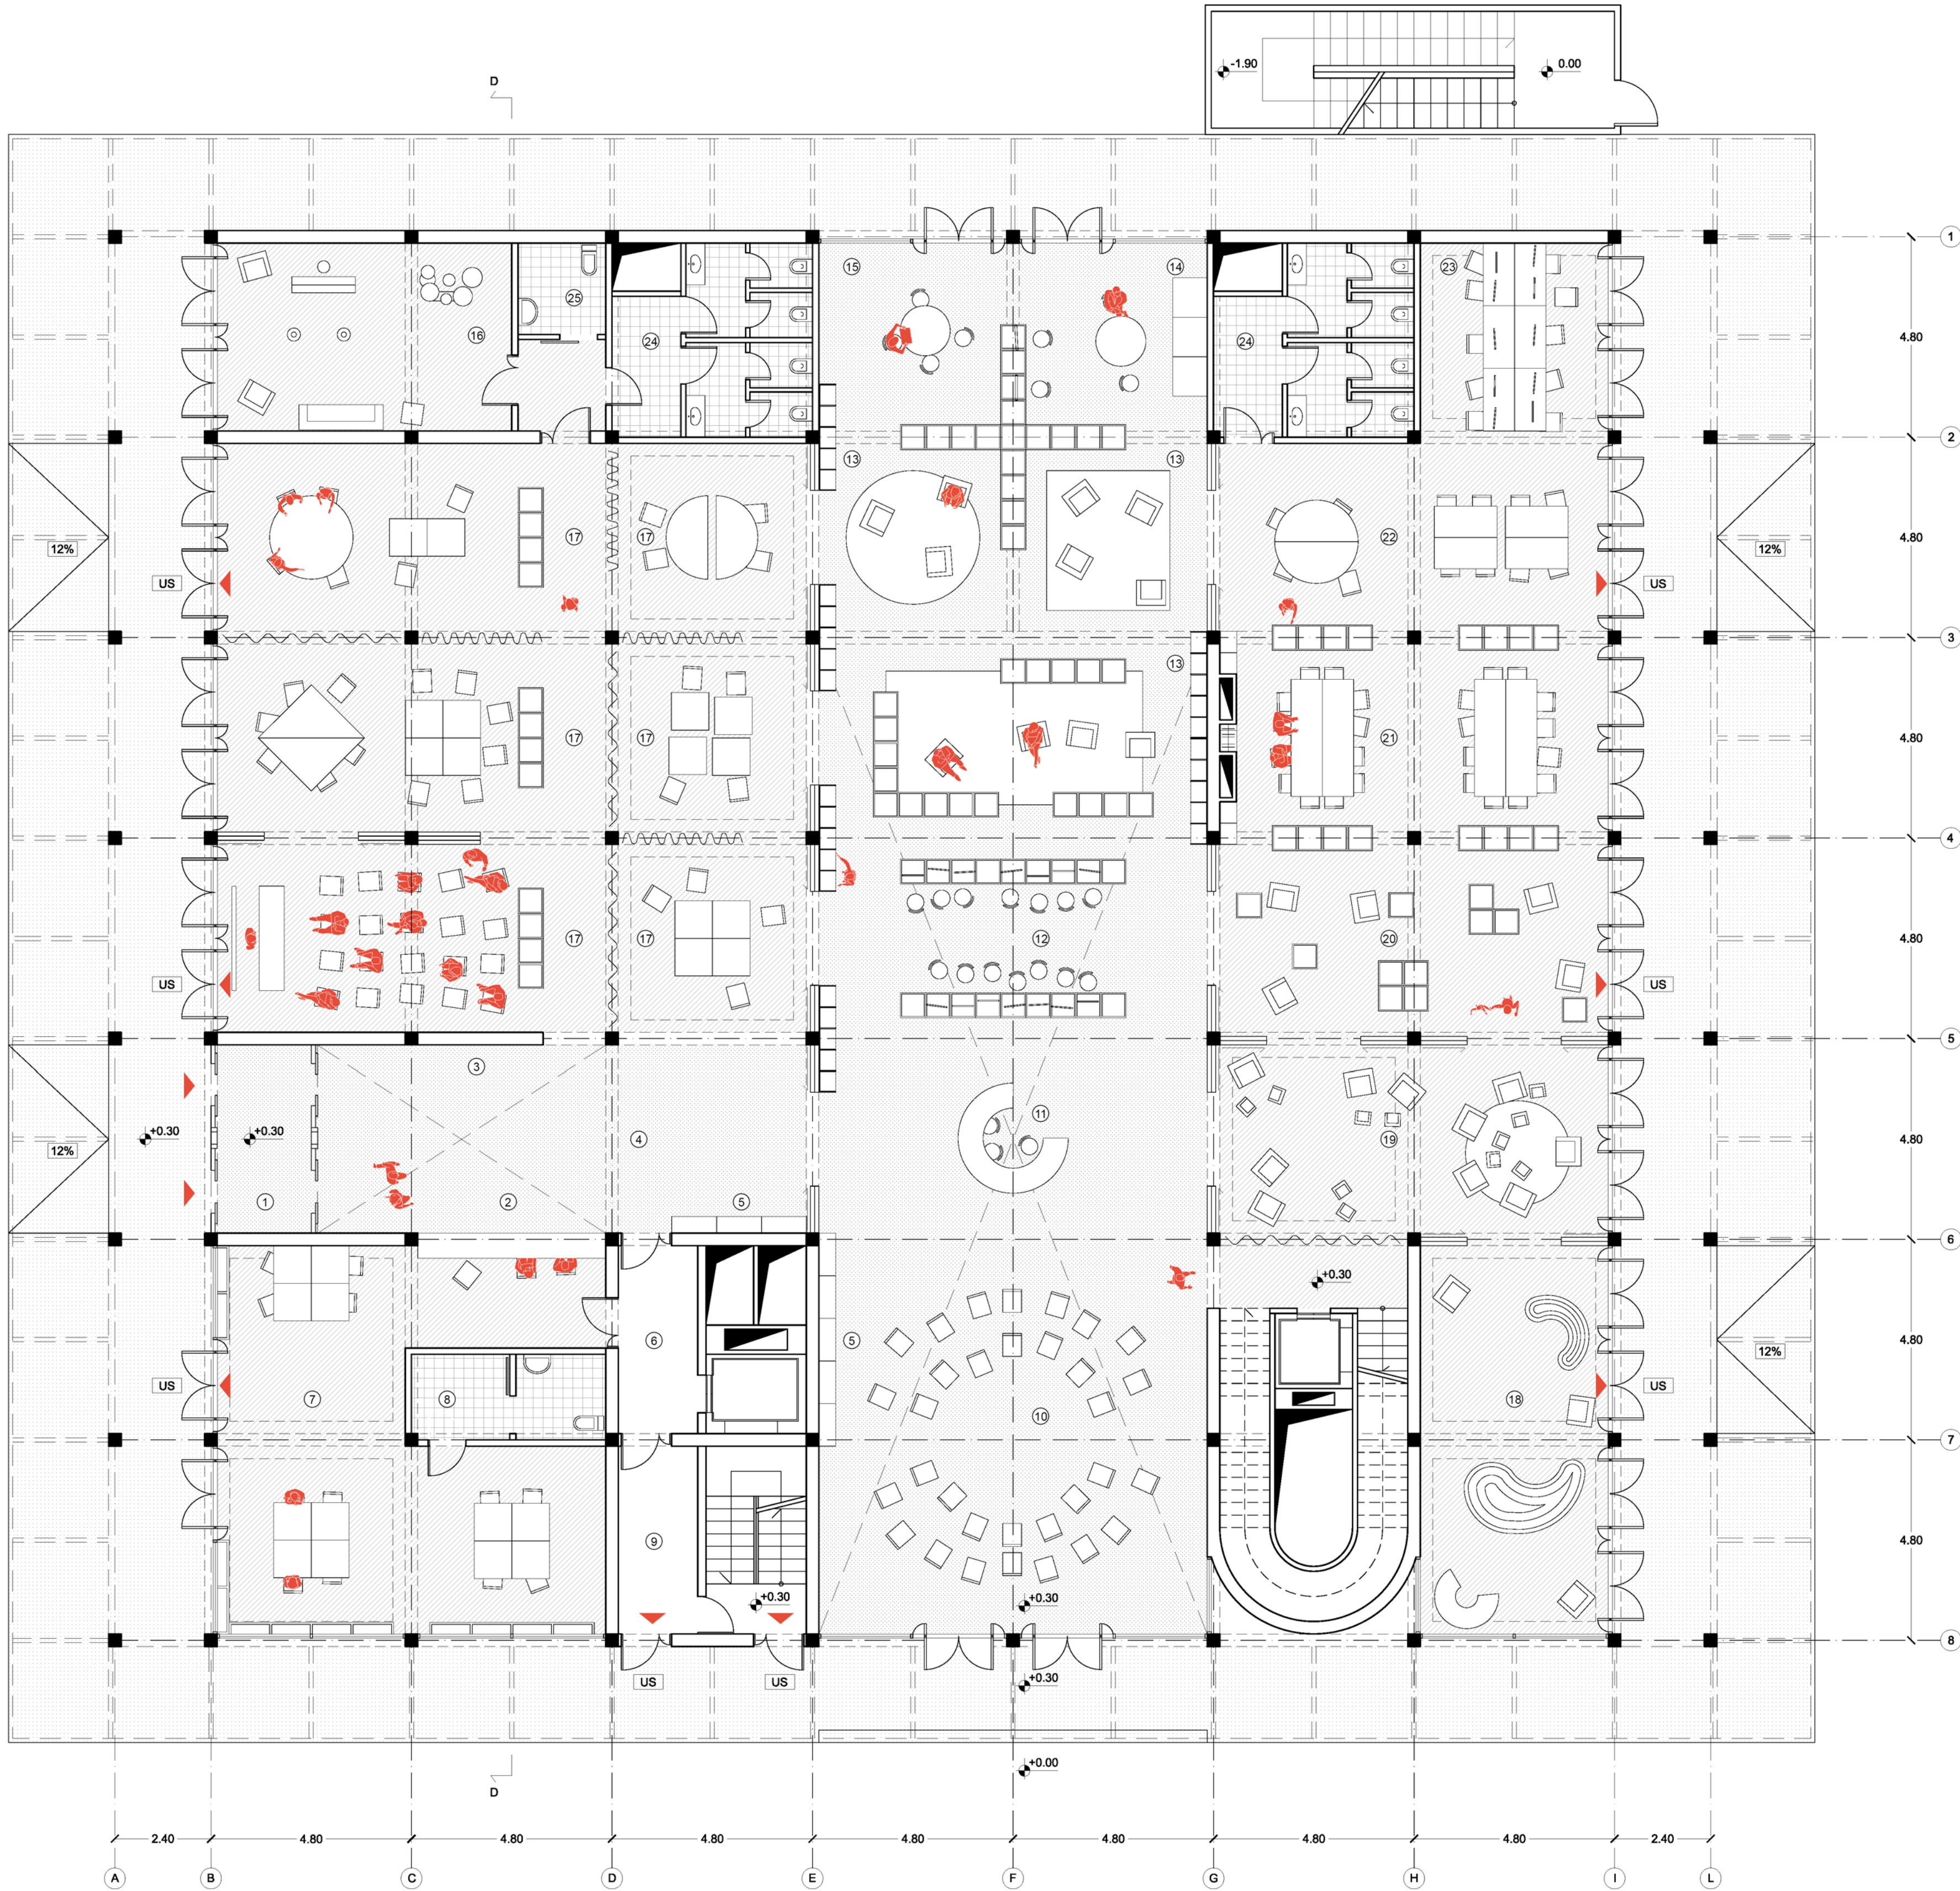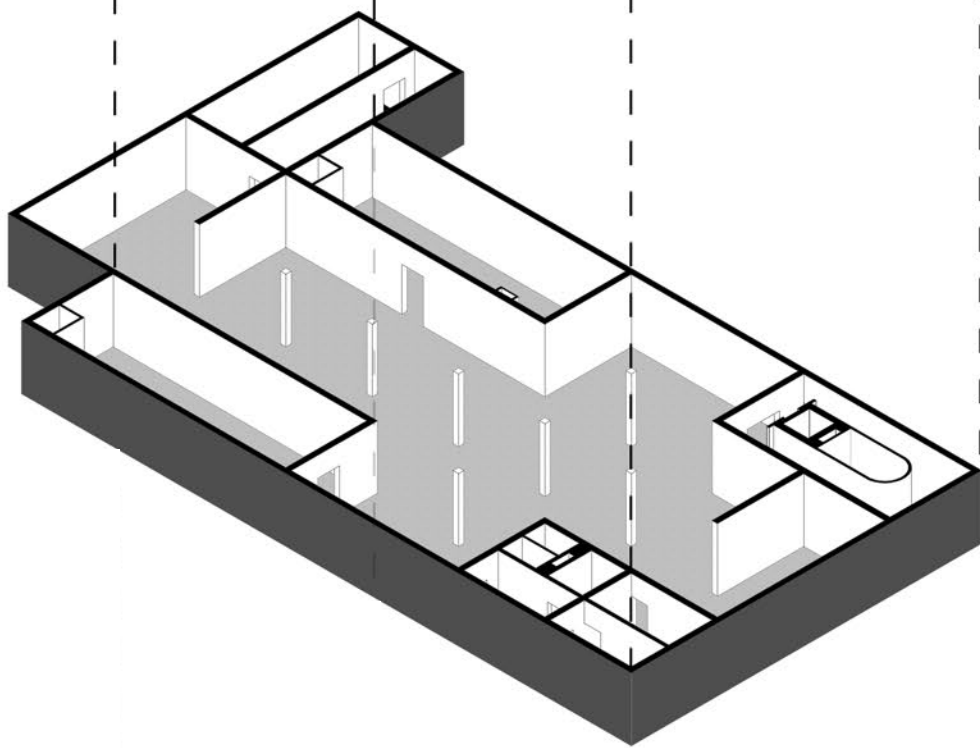

- 1. Buffer termico
- 2. Accoglienza ed informazioni
- 3. bacheca multimediale
- 4. Atrio | Spazio di circolazione e sosta
- 5. Armadietti e guardaroba
- 6. Accesso spazi di lavoro back-office
- 7. Spazi di lavoro back-office e di supporto

- 8. Servizi e spogliatoio dipendenti
- 9. Spazio filtro
- 10. Spazio per incontri ed eventi
- 11. Informazioni di comunità
- 12. Consultazione Opac e prestito self service
- 13. Temi di interesse ed isole tematiche
- 14. Area ristoro

- 15. Consultazione riviste e giornali on-line
- 16. Sala musica insonorizzata
- 17. Sale attrezzate polifunzionali
- 18. Area famiglie 0-3 anni
- 19. Area bambini 3-5 anni
- 20. Area ragazzi 6-13 anni consultazione asistemica gioco e lettura
- 21. Area ragazzi 6-13 anni consultazione sistematica e laboratorio

- 22. Area adulti
- 23. Area gaming
- 24. Servizi igienici uomo donna
- 25. Servizi igienici disabili