


Piano 1


1. Spazio mostre-polifunzionale / 2. Area fotocopie / 3. Spazio giovani / 4. Area gaming / 5. Cyclette / 6. Area riviste / 7. Sala studio / 8. Tavolo reference / 9. Scaffali novità / 10. Auditorium / 11. Area musica, spettacolo e nuovi media / 12. Area internet-PC / 13. Scaffale aperto saggistica / 14. Novità saggistica / 15. Sala lettura silenzio

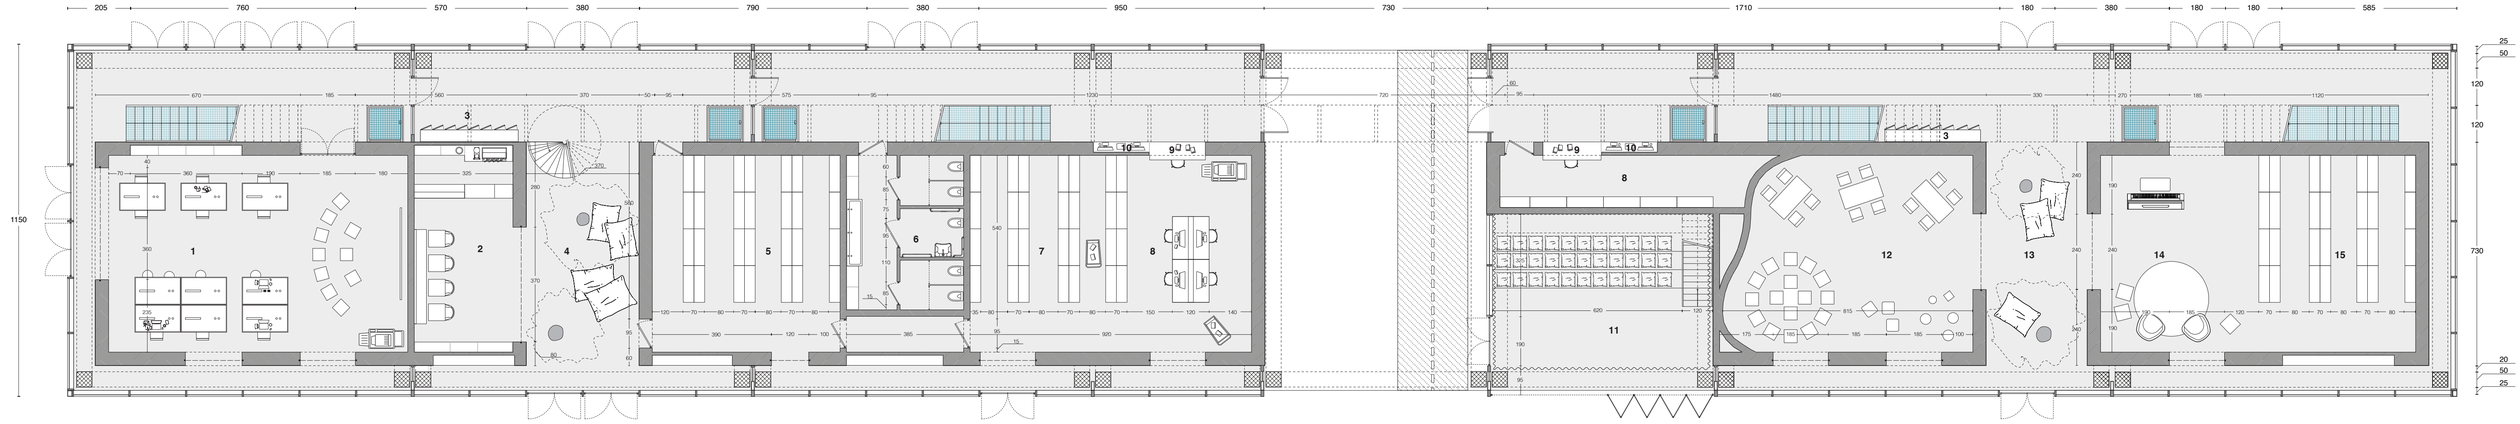

Piano 0

1. Area lab, workshop - polifunzionale / 2. Caffetteria - ristoro / 3. Armadietti borse, caschi / 4. Giardino d'inverno - relax / 5. Scaffale aperto narrativa / 6. Servizi / 7. Scaffale chiuso - deposito / 8. Ufficio / 9. Banco informazioni e accoglienza / 10. Postazione autoprestito / 11. Auditorium / 12. Area bambini e ragazzi / 13. Giardino d'inverno area famiglie / 14. Area famiglie / 15. Scaffale aperto narrativa

Scala 1:100

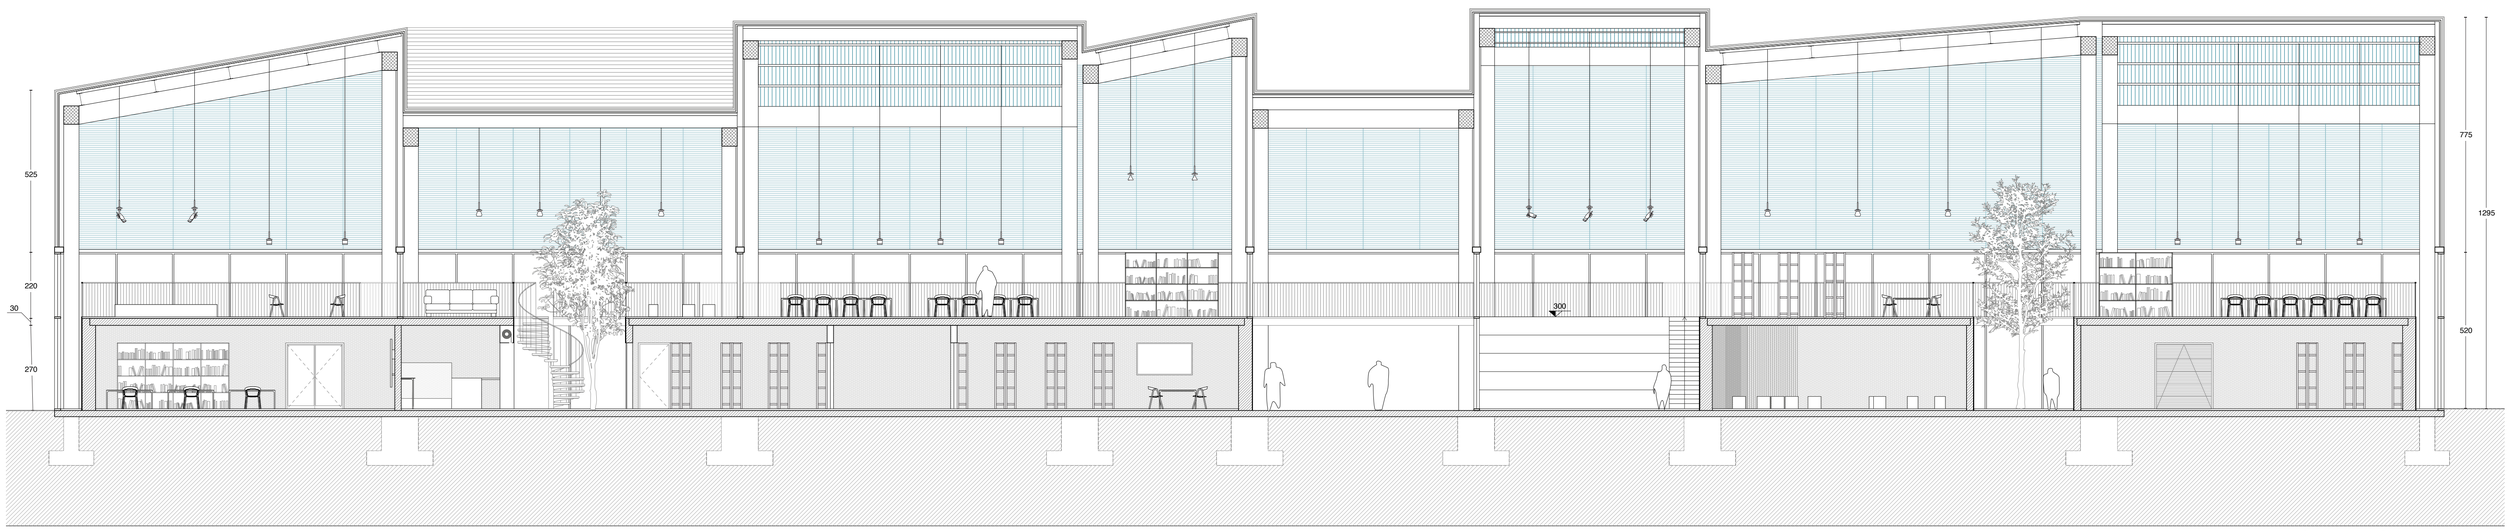

Sezione AA' - Scala 1:100