
SCHEMA FUNZIONALE

TERRAZZA LUDICO RICREATIVA

STRUTTURA PORTA INFO E SCHERMI


MODULARITA'

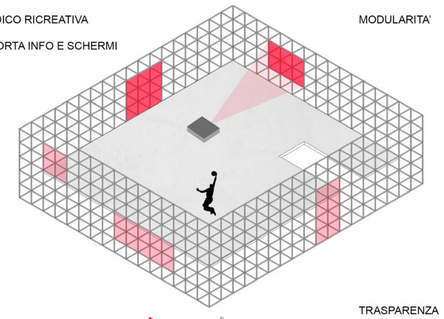

PIANO PRIMO

1 AULE STUDIO
2 AREA LIB


TRASPARENZA

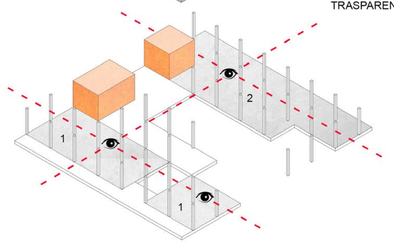

PIANO TERRA:

1 AREA FORUM
2 AREA LAB
3 AREA FAMIGLIE


PERMEABILITA'

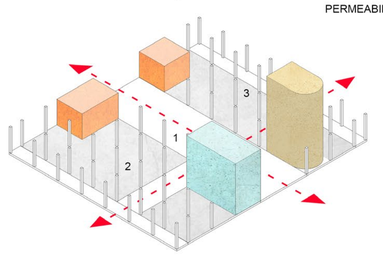

ESTERNO:


1 PIAZZA ANTISTANTE
2 AREA ESTERNA DI PERTINENZA DELLA BIBLIOTECA

ESTENSIONE VERSO L'ESTERNO

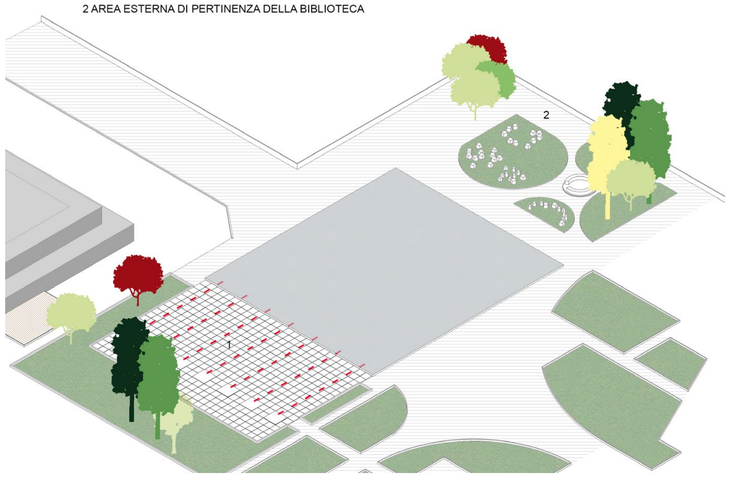

MASTERPLAN

1. Campo da basket
2. Area bambini
3. Area studio all'aperto
4. Area yoga
5. Gradonata
6. Area famiglie
7. Orto ludico
8. Giardino degli odori
9. Area performance e spettacoli
10. Piazza della biblioteca
11. Alberature esistenti non modificabili - Tillia spp
12. Alberature di nuovo impianto - Bagolaro (Celtis Australis)
13. Alberature di nuovo impianto - Paulonia Tormentosa
14. Sistemi arbustivi di nuovo impianto ad alto fusto
15. Sistema di illuminazione di nuovo impianto

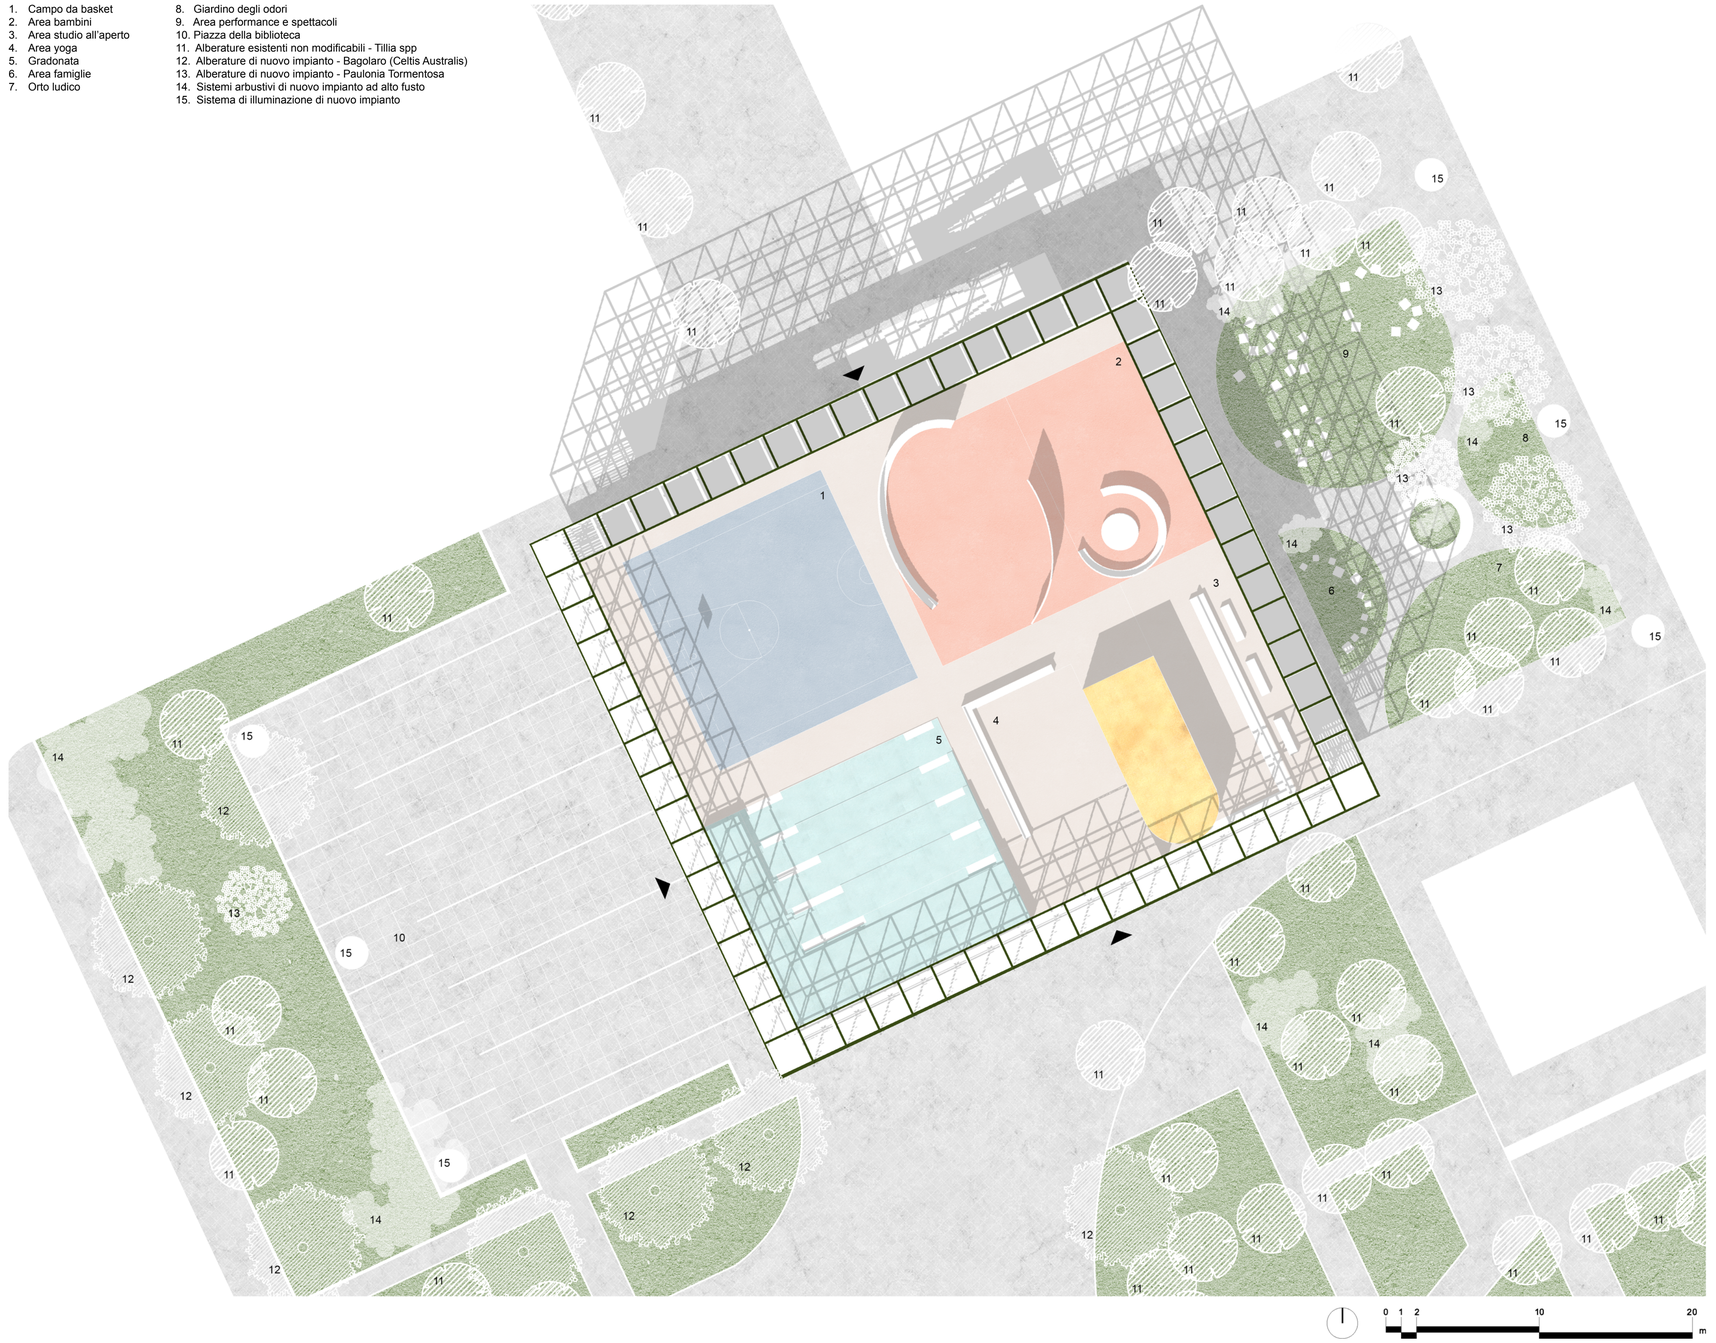

PROFILO URBANO

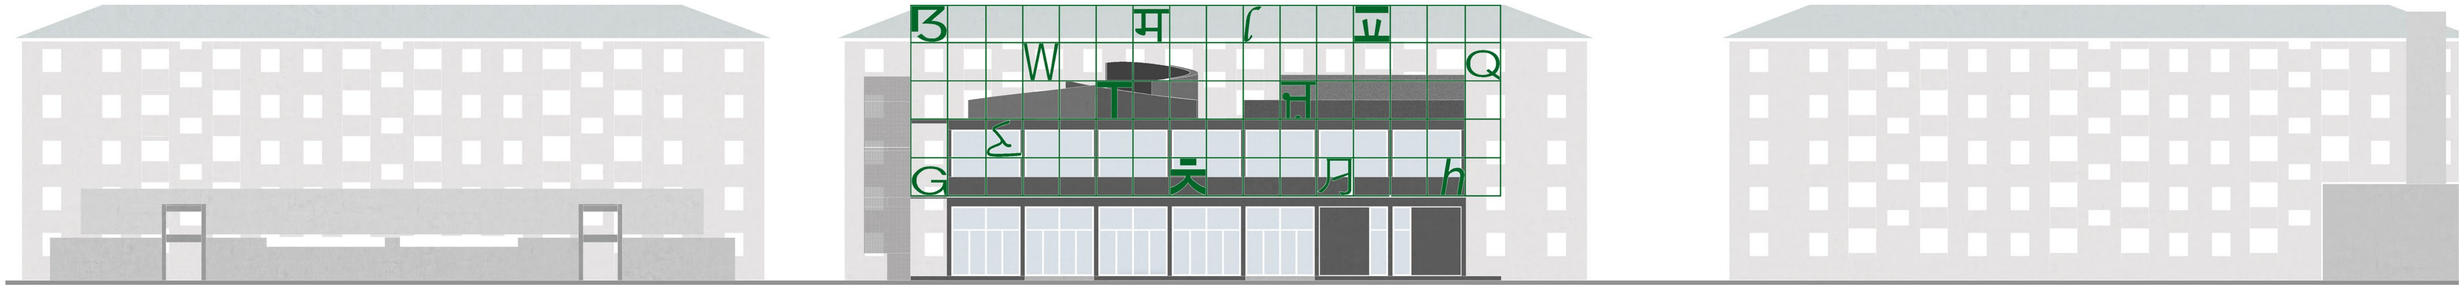


TAVOLA 2