
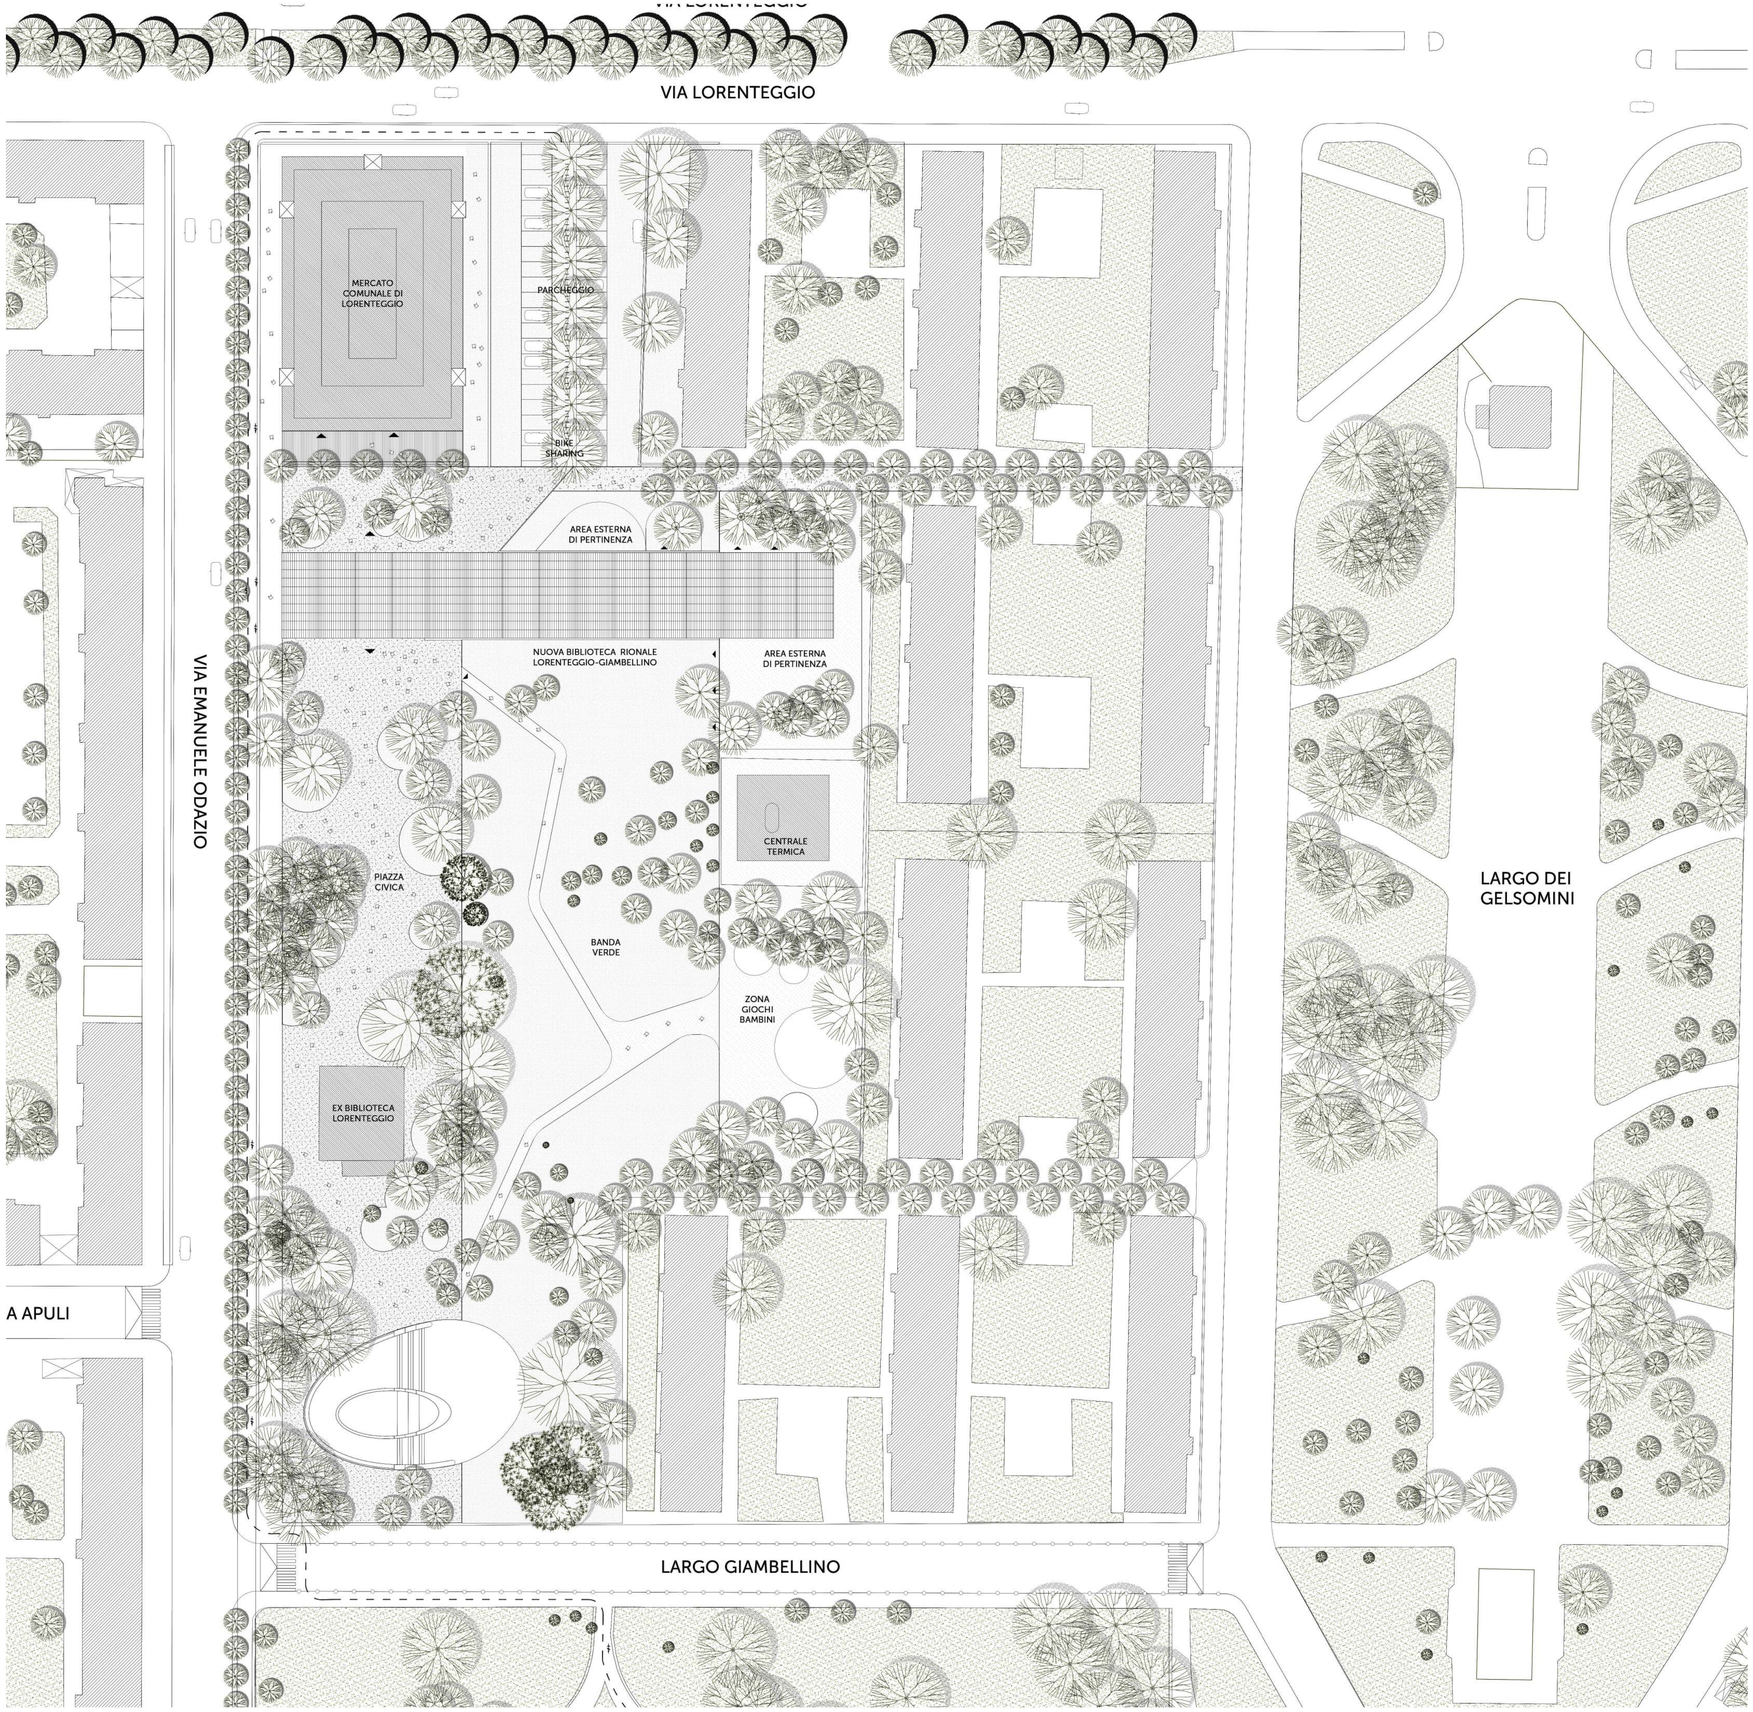


PLANTA EMPLAZAMIENTO scala 1:500


SISTEMA URBANO DI RIFERIMENTO

Il vuoto del parco di via Odazio risalta nel contesto di un'immagine di un quartiere popolare composto da una serie infinita de stecche abitative, disposte secondo uno schema rigido e ritmico scandito dalle stecche alte 12 metri. Il progetto proposto si inserisce in questo vuoto, che rappresenta il cuore del quartiere, usando una volumetría simile alle residenze e ruotandolo di 90°.

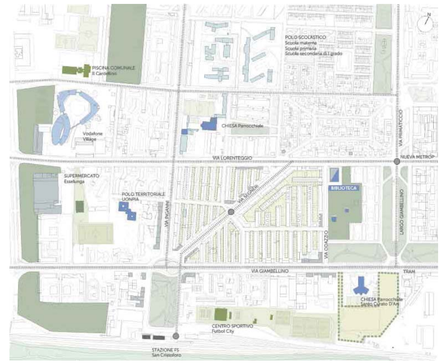


SEQUENZ A URBANA

Nel vuoto del parco Odazio si inseriscono una serie di elementi architettonici, culturali e simbolici, riconosciuti dalla comunitá del quartiere Lorenteggio Giambellino.
Il progetto si colloca nello spazio rinforzando la centralitá dell'asse che unisce il mercato alla vecchia biblioteca, ampliando le possibilitá di questa centralitá socio culturale, per iniziare una rigenerazione urbana partendo dagli elementi di valore del quartiere.

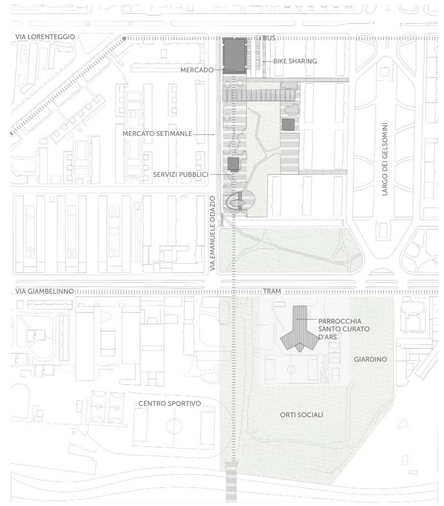

BARRE PROGRAMMATICHE

Uno dei punti cardini del quartiere Lorenteggio-Giambellino é la possibilitá di generare connessioni verdi che confluiscano verso la centralitá del parco di via Odazio. L'affluenza radiale al parco permette di attivarlo grazie a una differenziazione degli usi con bande programmatiche parallele alla via Odazio. Questo consente ordinare l'uso dello spazio migliorando l'integrazione dei vari programmi che vi si affacciano.

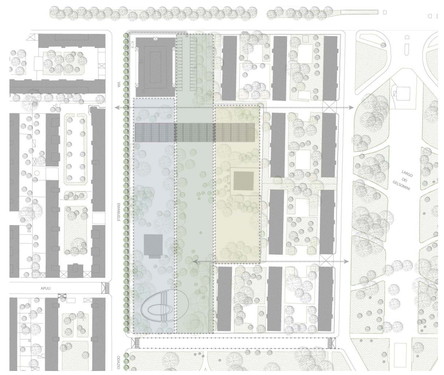

PIAZZA CIVICA

Una parte fondamentale dell'intervento é il consolidamento di una delle bande programmatiche come Piazza Civica unendo in forma visibile e usufruibile la relazione socio culturale tra i due elementi piú importanti del quartiere Lorenteggio Giambellino, il Mercato Comunale e la ex Biblioteca Lorenteggio. La Piazza Civica permette al nuovo edificio diventare parte integrante di questa relazione.

