CONCORSO INTERNAZIONALE DI PROGETTAZIONE NUOVA BIBLIOTECA DI LORENTEGGIO

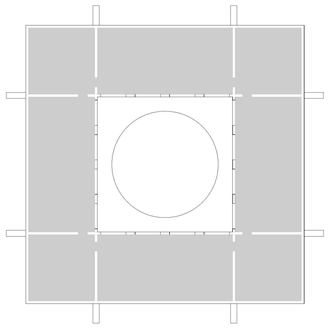

Area LIB

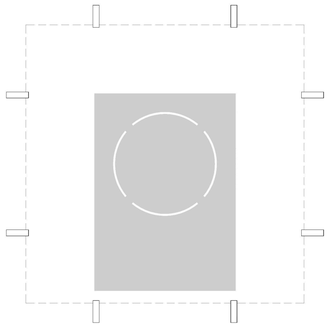

Area FORUM

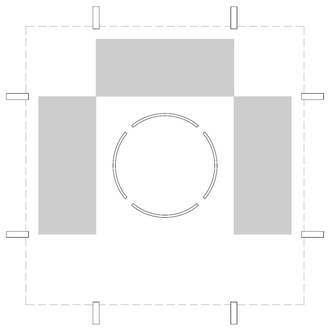

Area LAB

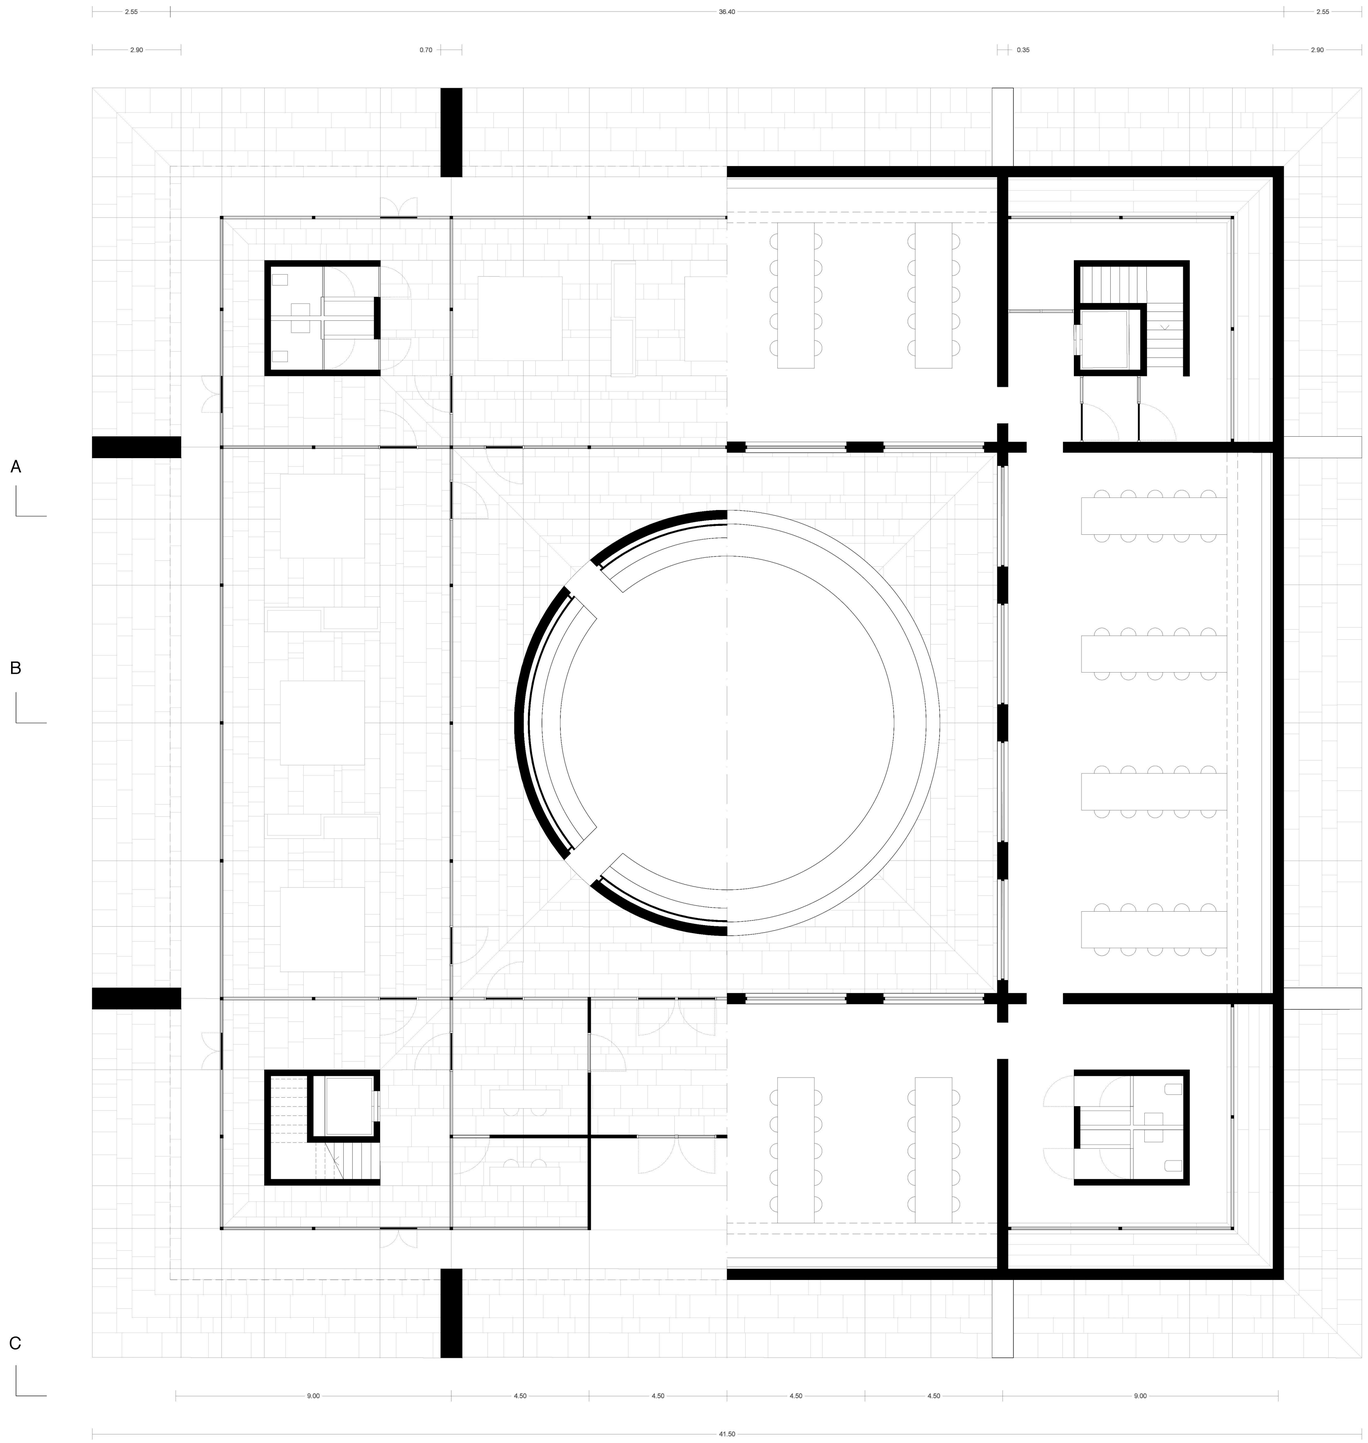

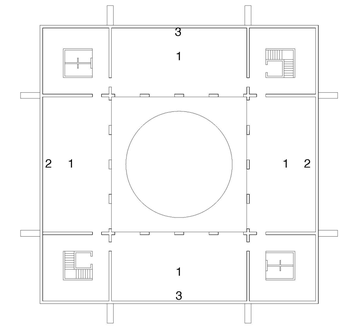

piano primo

1. sala studio
2. libreria a scaffale aperto
3. libreria a scaffale chiuso

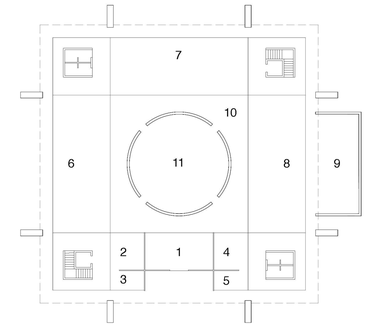

piano terra

1. ingresso
2. area per l'accoglienza, il prestito e le informazioni
3. back office
4. area riviste
5. punto ristoro
6. laboratori
7. laboratori multimediali
8. area famiglie - ragazzi
9. 'giardino segreto'
10. lichthof - area per esposizioni temporanee
11. aula collettiva

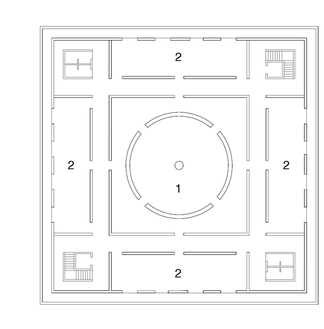

piano interrato

1. deposito libri
2. centrali dell'apparato impiantistico

Pianta del piano terra (sx) e del piano primo (dx) della biblioteca | Schemi delle destinazioni e delle funzioni

0 1 3 5 10 20