


ARMADIETTO ALIMENTATO DALLA
CAB. 0970

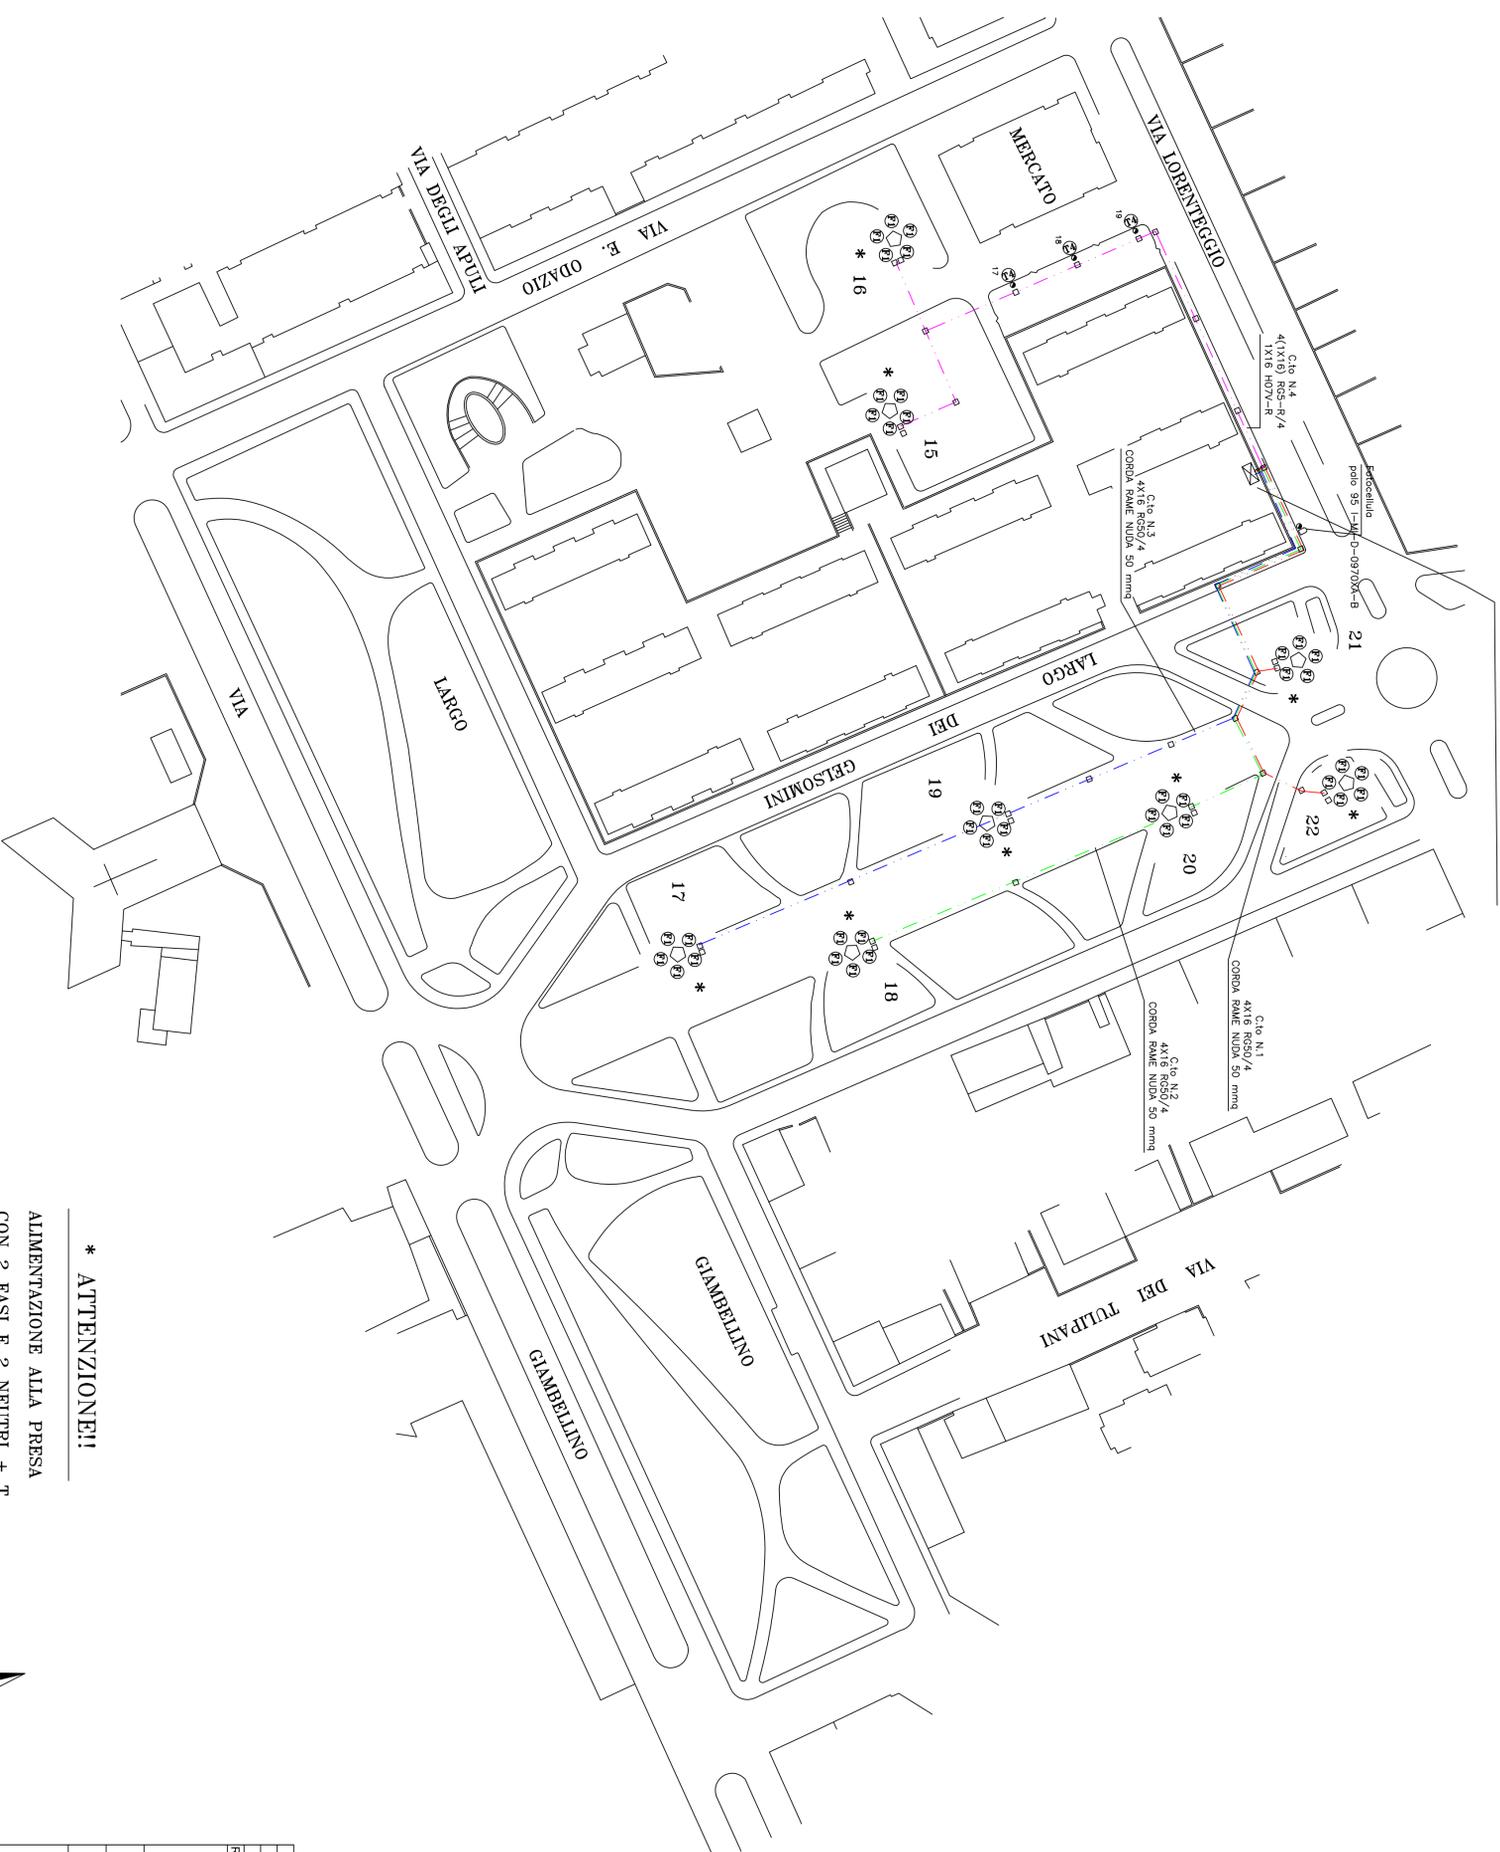

* ATTENZIONE!!

ALIMENTAZIONE ALLA PRESA
CON 2 FASI E 2 NEUTRI + T.
1 NEUTRO NON PROTETTO DA FUSIBILE



SCALA 1 : 1000

LEGENDA :

- APPARECCHIO LED tipo T4 : < 80W
- TORRE FARO CON LAMPAD
- PROIETTORE SIMMETRICO LED TF tipo FT : < 63W
- N.B.**
- DA POZZETTO A POZZETTO ESISTONO
- TUBI DI COLLEGAMENTO IN PVC ø 110 mm
- SEZIONE TIPICA CAVODOTTI SU MARCAPEDE
- N. 2 TUBI PVC ø 110 mm
- SEZIONE TIPICA CAVODOTTI SU CARREGGATA (TRAVERSANTI)
- N. 4 TUBI PVC ø 110 mm

ARMADIO COMANDO SITO IN
VIA LORENTEGGIO > VIA DEI GELSOMINI

REV.	DATA	DESCRIZIONE	ELAB.	APPR.	VISTO



Funzione : ARLUDIRIPS/PROGETTAZIONE

PLANIMETRIE I.P.

CIRCUITO ILLUMINAZIONE PUBBLICA
CABINA 0970

NOME FILE	FORMATO STAMPA	SCALA	TRATTO N.
I-MI-D-0970XXXA-A.DWG	A1	1:1000	
ELABORATO	VISTO	APPROVATO	DATA
Airaghi			Milano, 27/08/2014